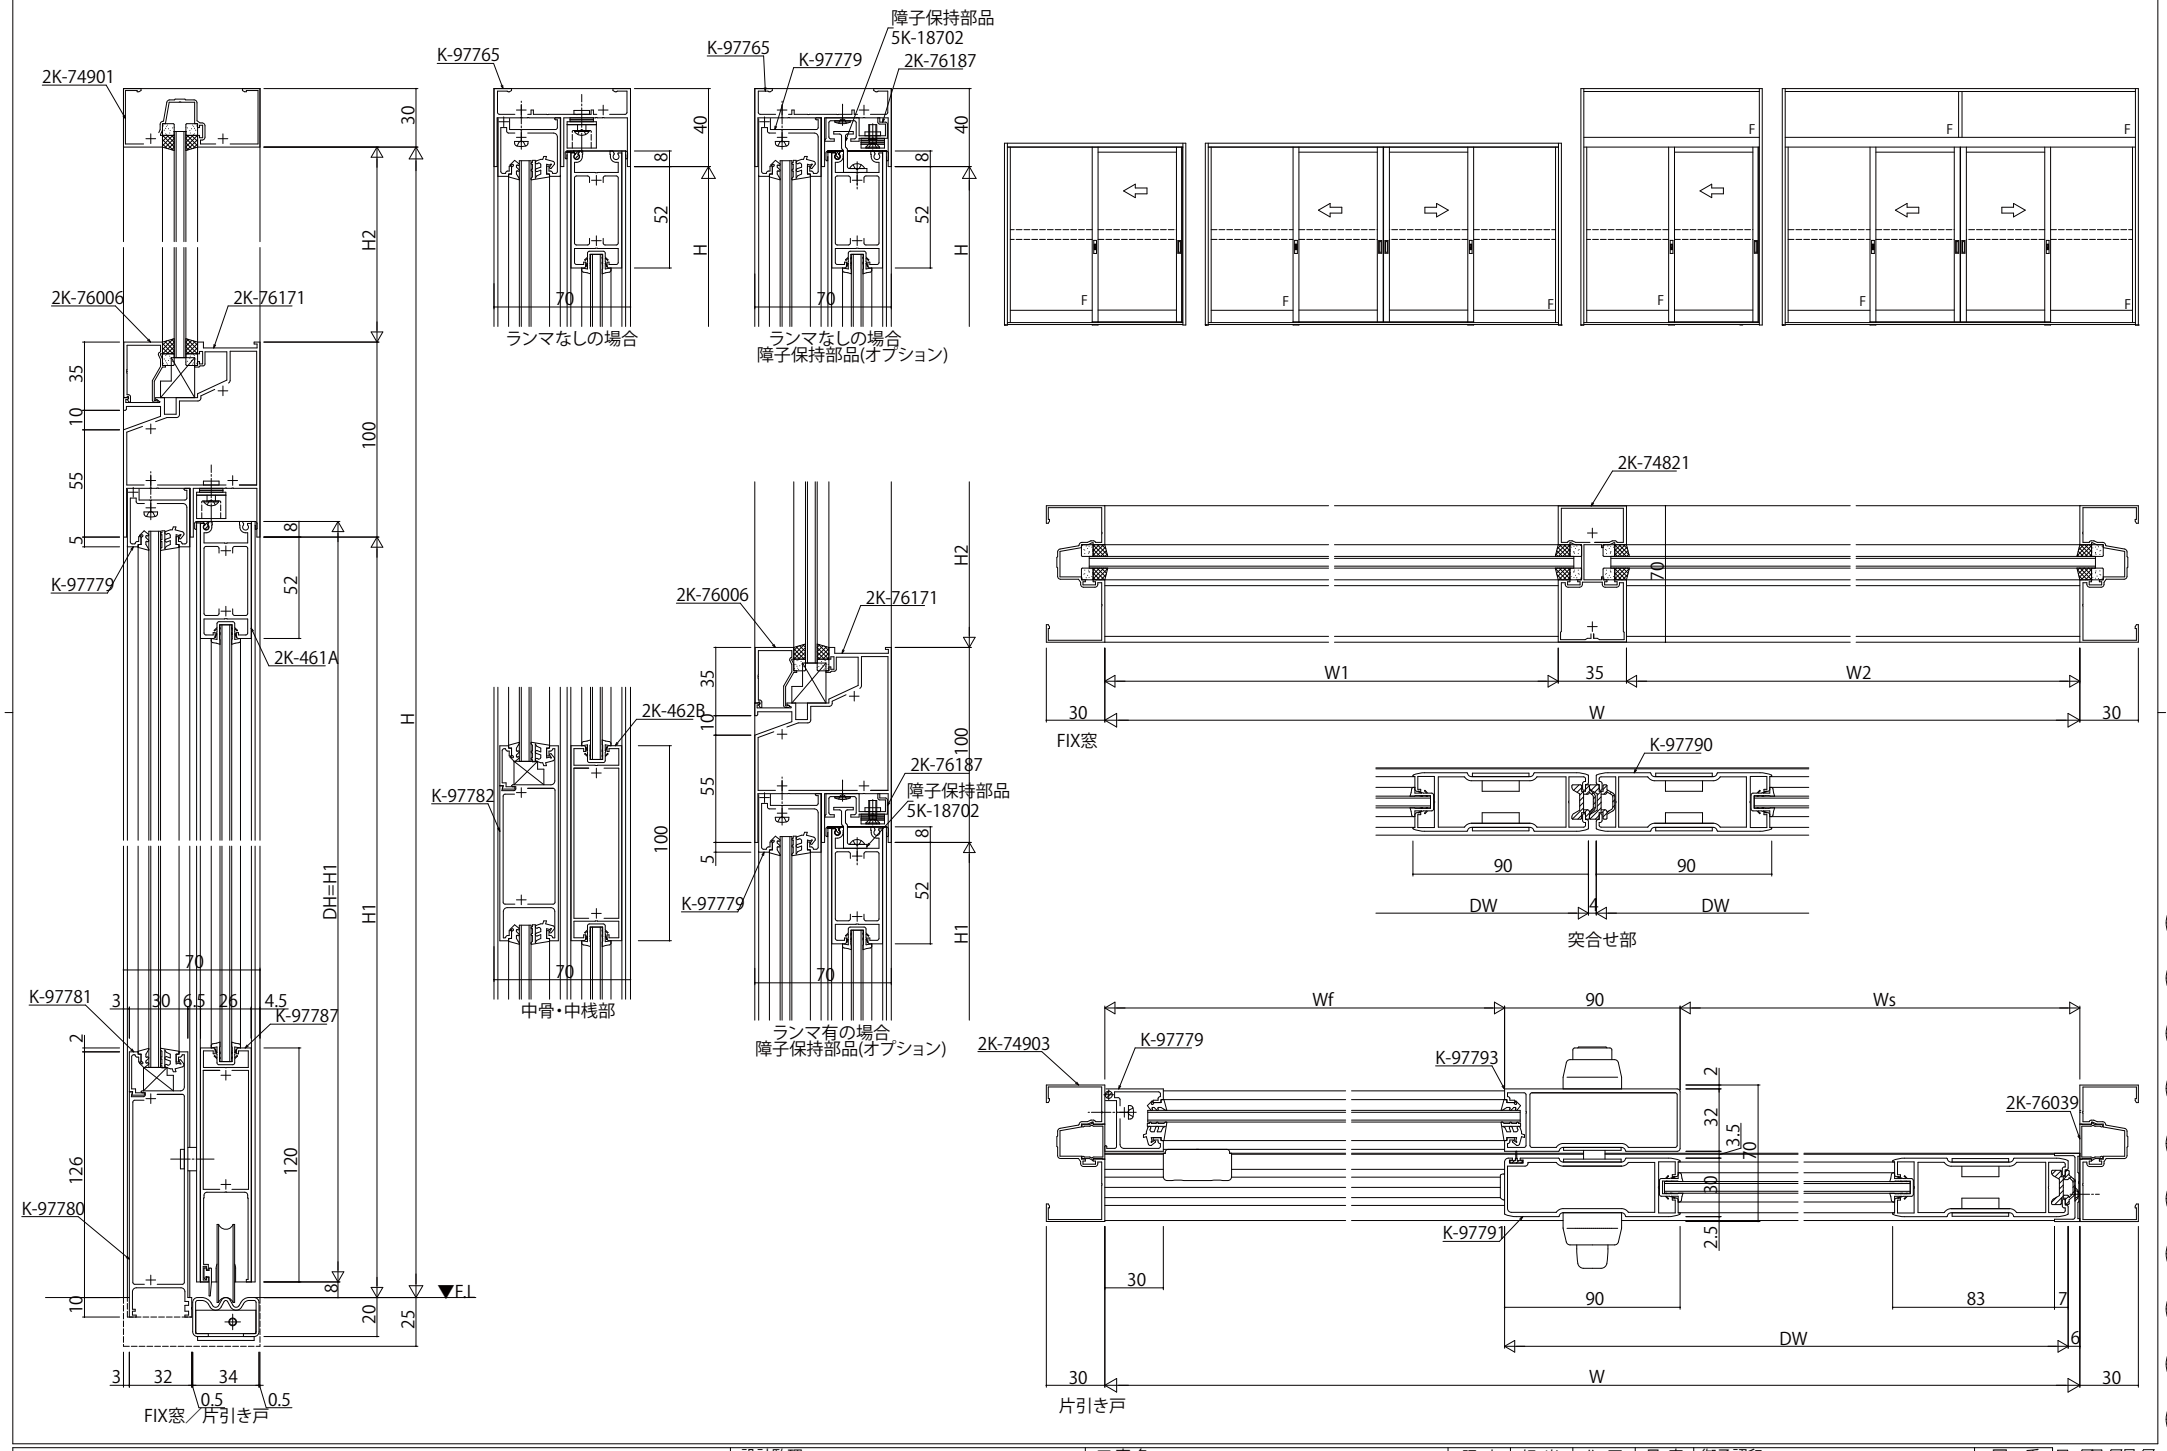

変更記事	設計監理 殿	工事名 工事	照査	担当	作図	尺度 1/1	御承認印	図番
	施工 殿	図面内容 Fef RC枠 片引き戸/引分け戸【かまちタイプ】ステンレス下枠(屋内専用)枠内 たてかまち90見付 障子:11mm溝幅 枠:18mm溝幅	. .	. .	. .	/	年 月 日	通し図番

YKK ap