

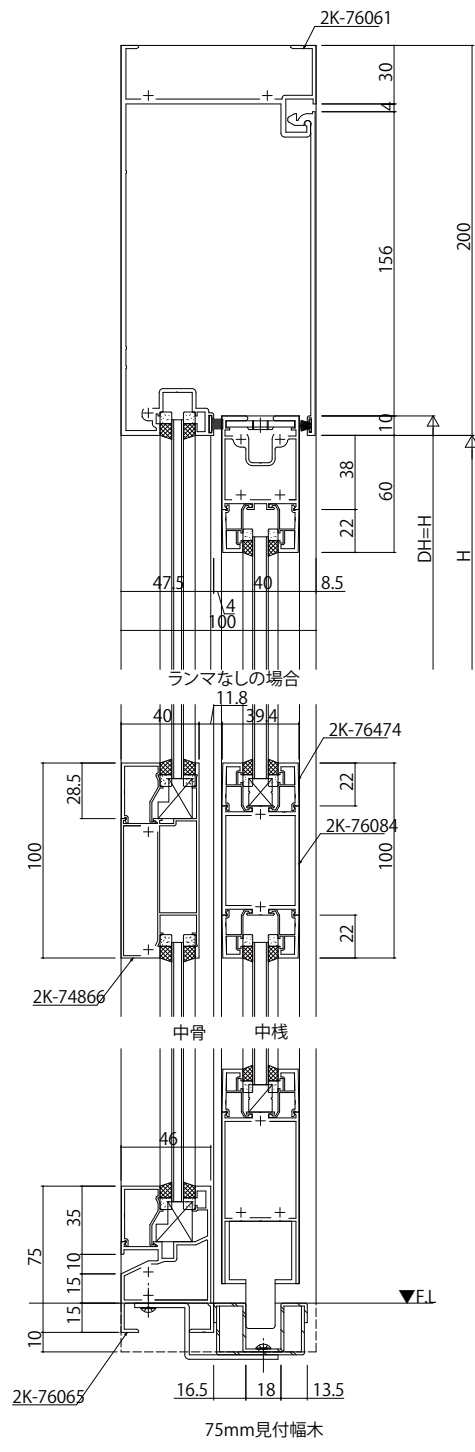
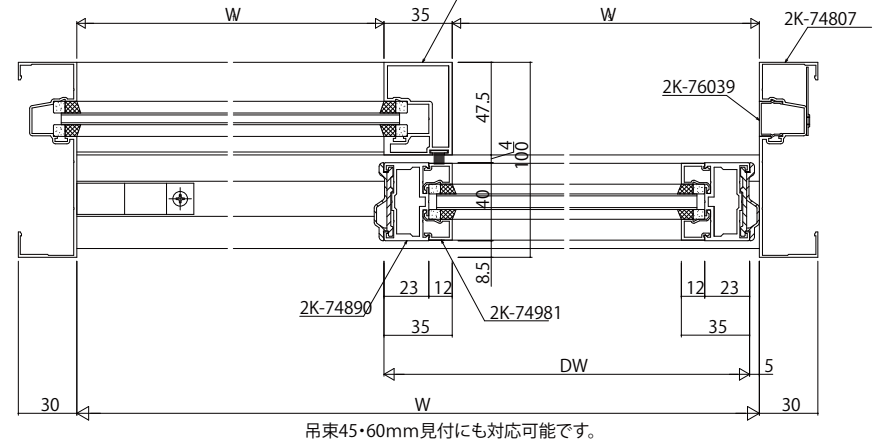
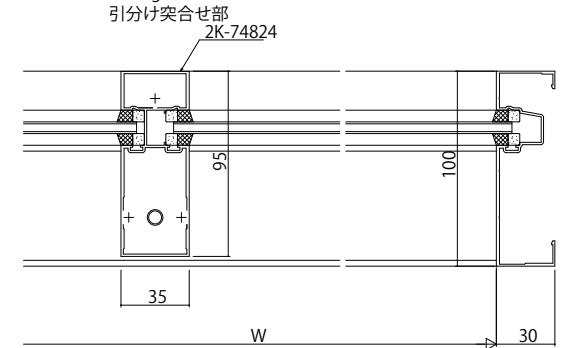


幅木135mm見付  
FIX窓/自動ドア

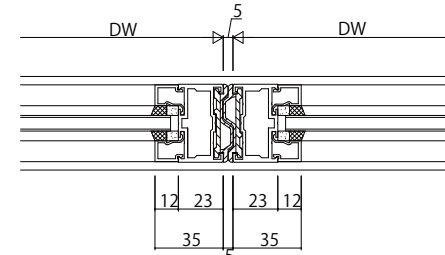

75mm見付幅木

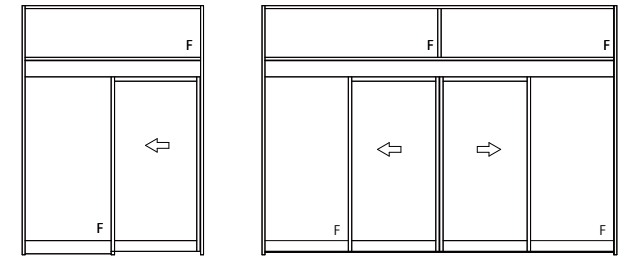

吊束45・60mm見付にも対応可能です。

変更記事	設計監理


工事名	
図面内容	

照査	担当	作図	尺度	御承認印
			1/1	

図番	年月日
通し図番	

