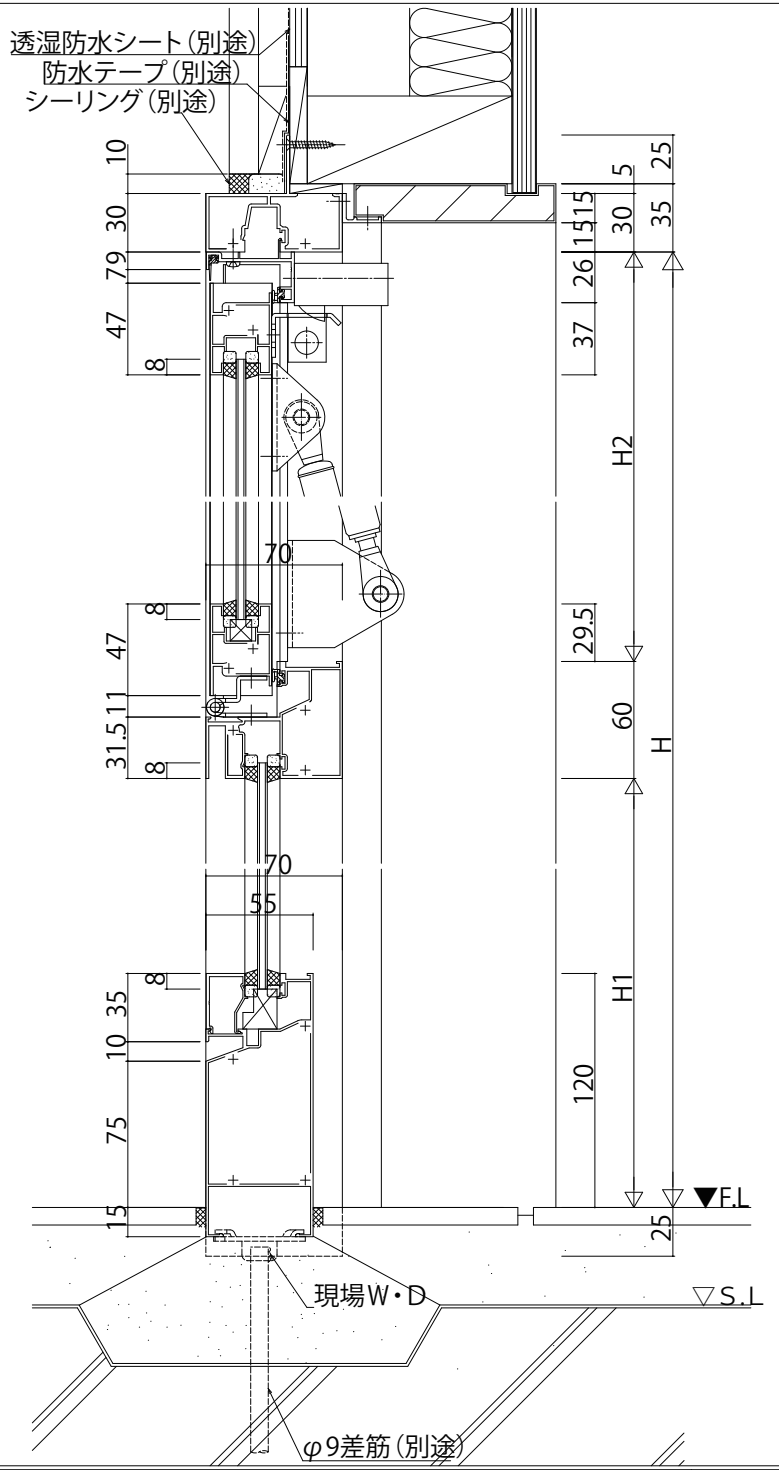


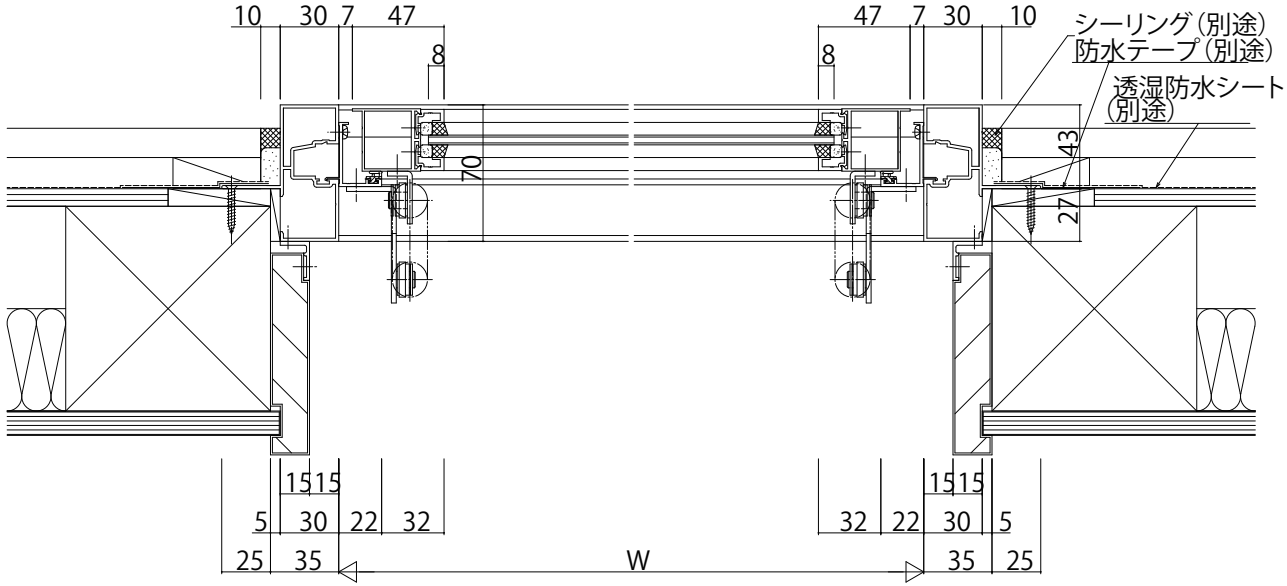


| 変更記事 | 設計監理 | 工事名 | 照査 | 担当 | 作図 | 尺度 | 御承認印 | 図番 |
|---|---|---|---|---|---|---|---|---|
| | 施工 | 殿 工事 殿 | | | | 1/1 | 年月日 | 通し図番 |

図面内容
Fer納まり参考図 木造納まり 外倒し窓【排煙錠・排煙錠仕様】
70見込 外装:窯業系ｻｲﾃﾞｨﾝｸﾞ