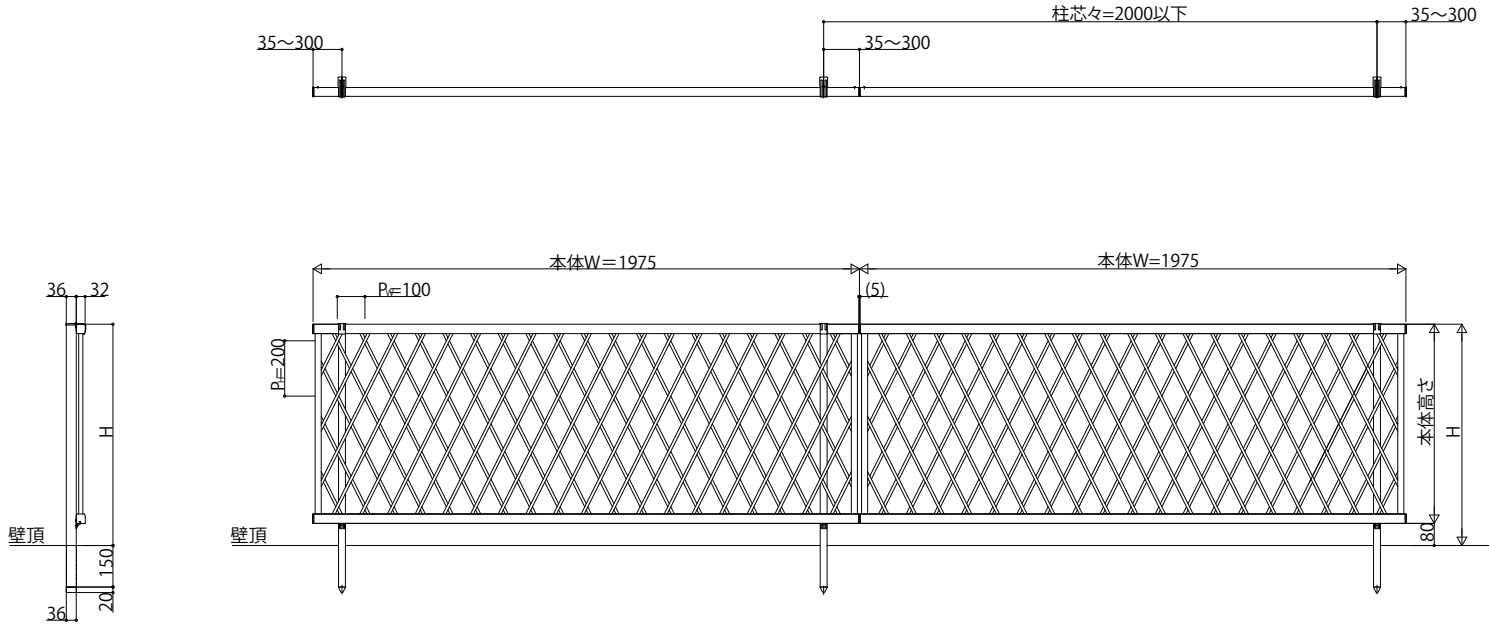

■規格一覧

W[mm]	H[mm]	柱芯々[mm]	
		34m/s相当仕様	46m/s相当仕様
1975	600	2000以下	-
	800	2000以下	-
	1000	2000以下	-

■主要部材材質一覧

主要部材	材質	表面処理
柱	アルミニウム合金　押出形材	陽極酸化塗装複合被膜
フェンス本体	アルミニウム合金　押出形材	陽極酸化塗装複合被膜

変更記事	設計監理	工事名	照査	担当	作図	尺度	御承認印	図番
	殿	工事					年　月　日	
	施工 殿	図面内容 形材フェンス　シンプレオフェンス８型 納まり図　ブロック建て　自由柱	..	..	..		HFE-A012	通し図番