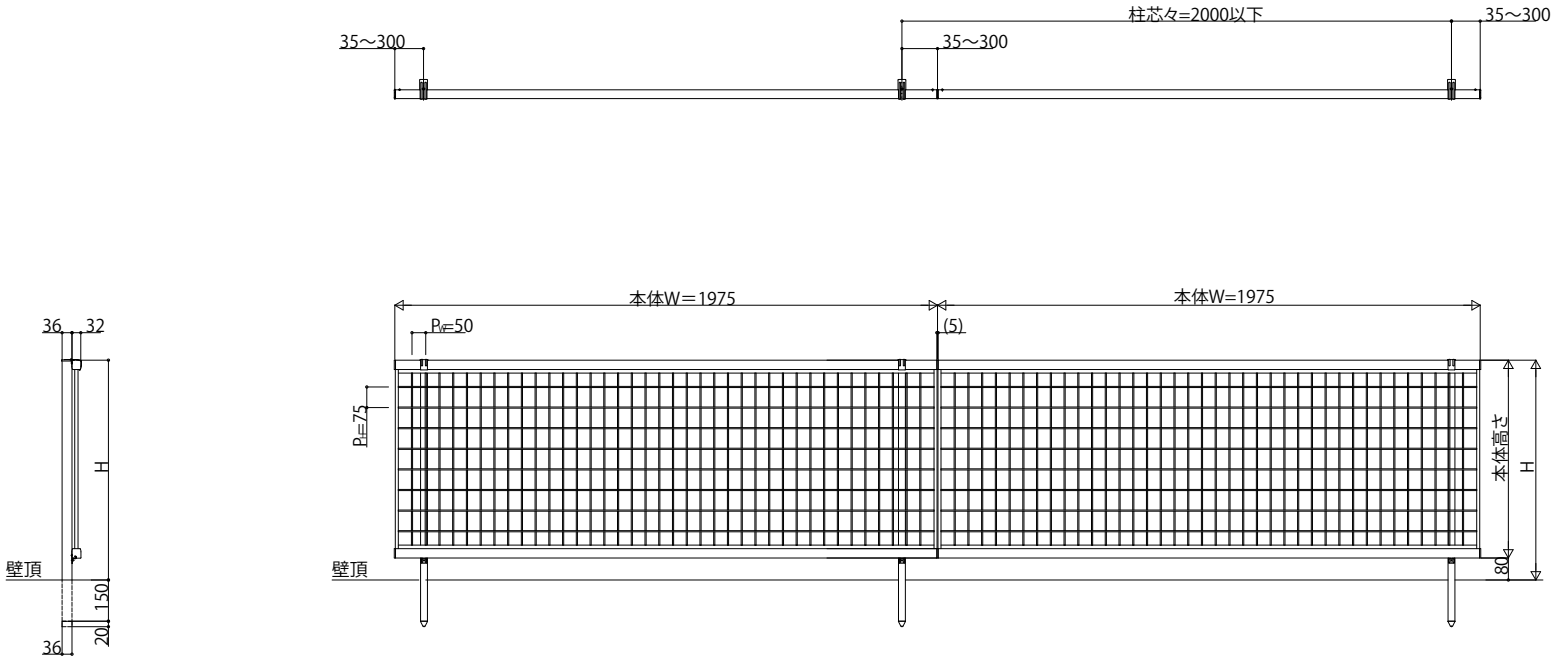

■規格一覧

W[mm]	H[mm]	柱芯々[mm]	
		34m/s相当仕様	40m/s相当仕様
1975	600	-	2000以下
	800	-	2000以下
	1000	-	2000以下

■基礎サイズ表（参考）

独立基礎（長期地耐力：100kN/㎡）		
h	b	d
算出中		

■主要部材材質一覧

主要部材	材質	表面処理
柱	アルミニウム合金　押出形材	陽極酸化塗装複合被膜
フェンス本体	アルミニウム合金　押出形材	陽極酸化塗装複合被膜

変更記事	設計監理	殿	工事名	工事	照査	担当	作図	尺度	御承認印	図番
	施工	殿	図面内容	形材フェンス　シンプレオフェンスM 2型 納まり図　ブロック建て　自由柱	. .	. .	. .	／	年　月　日	通し図番
								／	HFE-A022	

YKK ap