



■ 姿図一覧

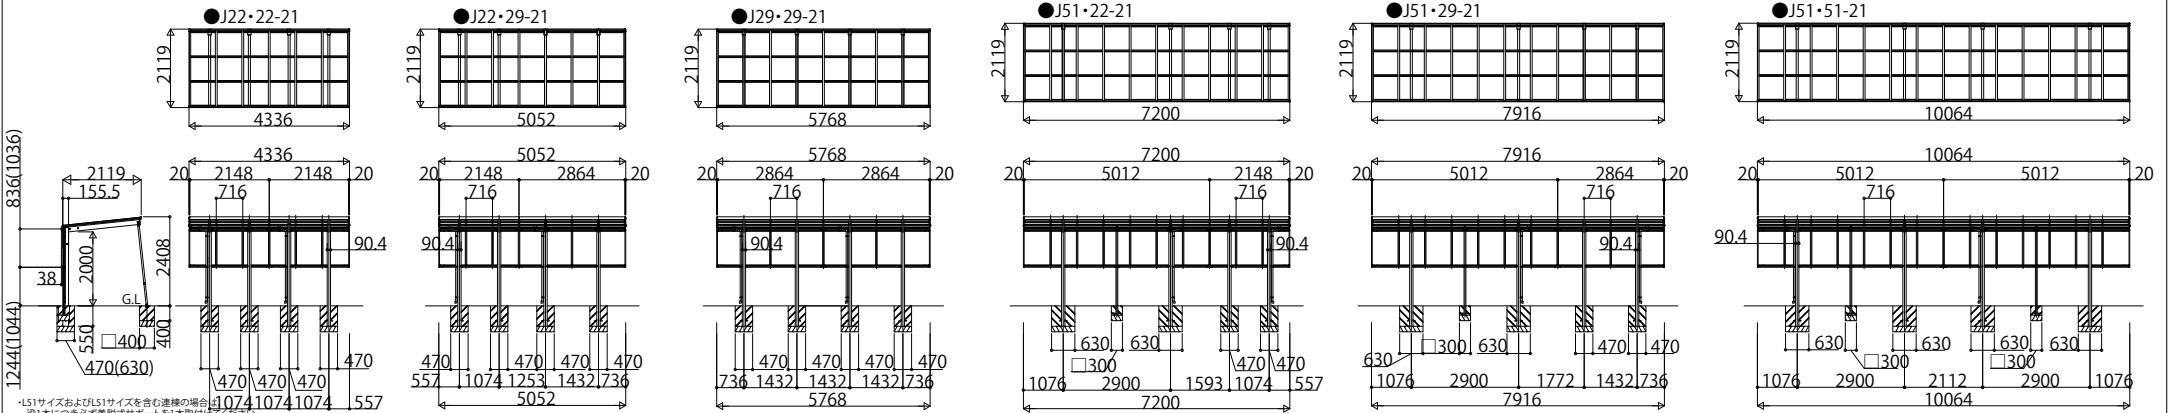

・L51サイズおよびL51サイズを含む連棟の場合は、梁1本につき必ず着脱式サポートを1本取付けてください。  
 ・寸法はJ51-21の場合

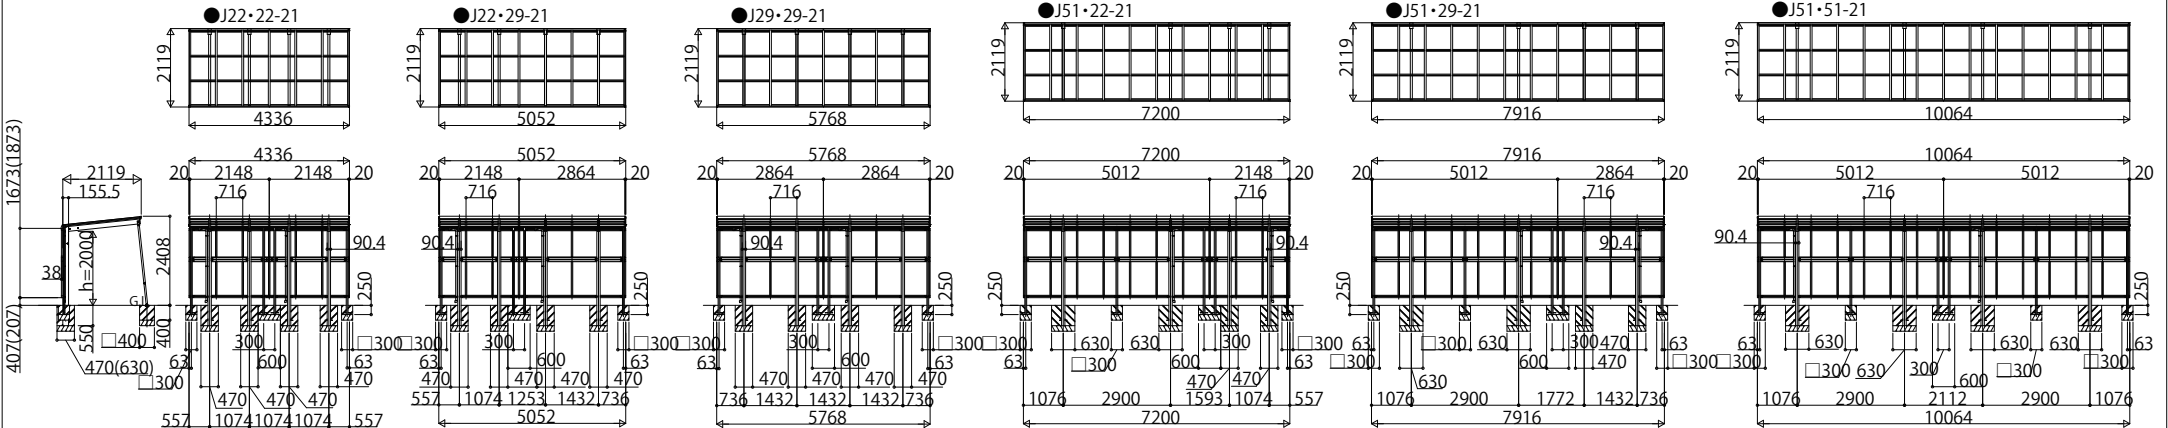

・L51サイズおよびL51サイズを含む連棟の場合は、梁1本につき必ず着脱式サポートを1本取付けてください。  
 ・寸法はJ51-21の場合

変更記事	設計監理

工事名	
図面内容	エフルージュランミニ サイドパネル たて連棟セット

照査	担当	作図	尺度	御承認印

図番	
通し図番	
年月日	
JCY-F-C007	

