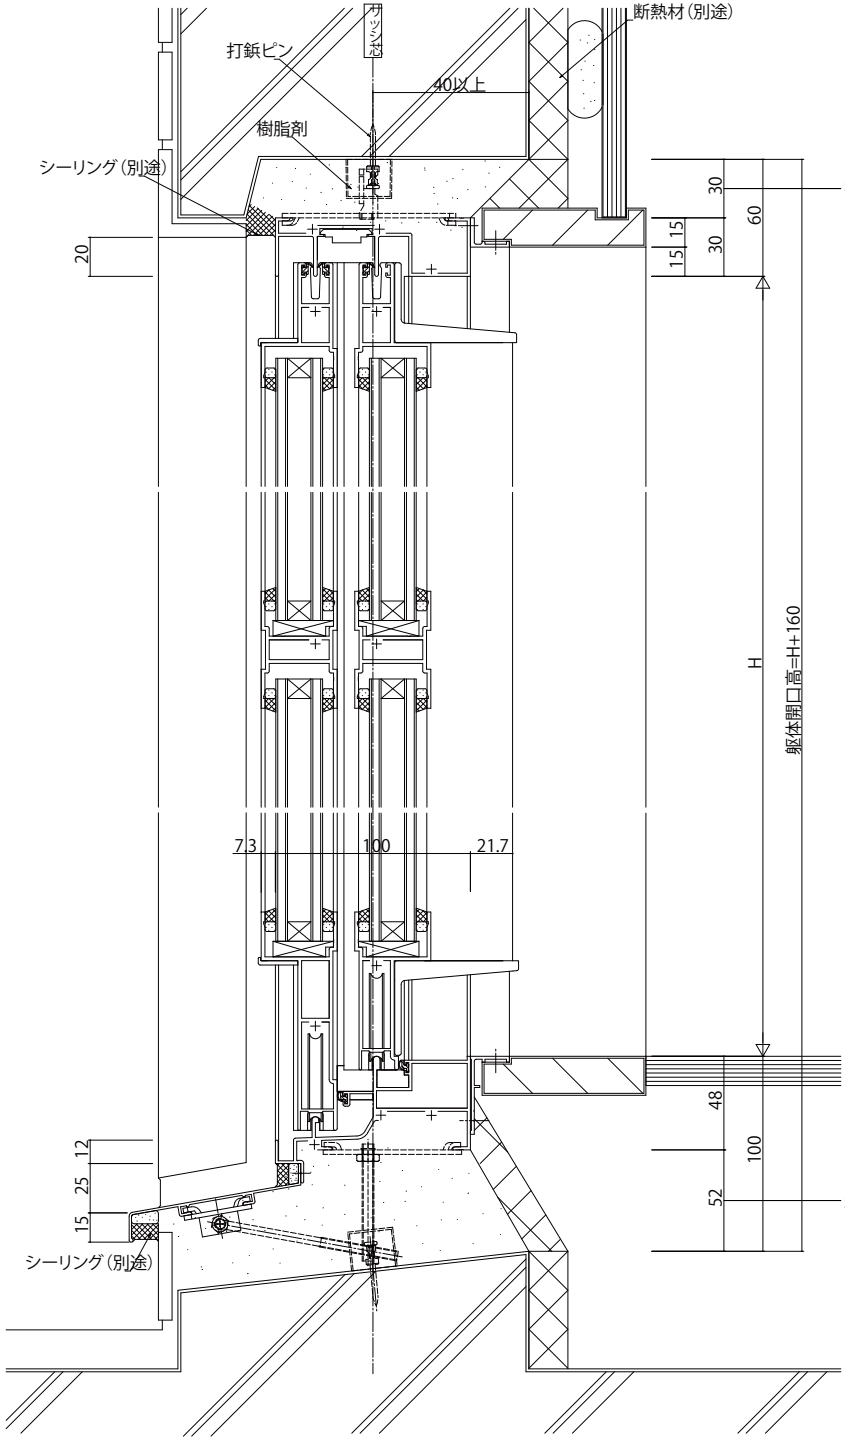

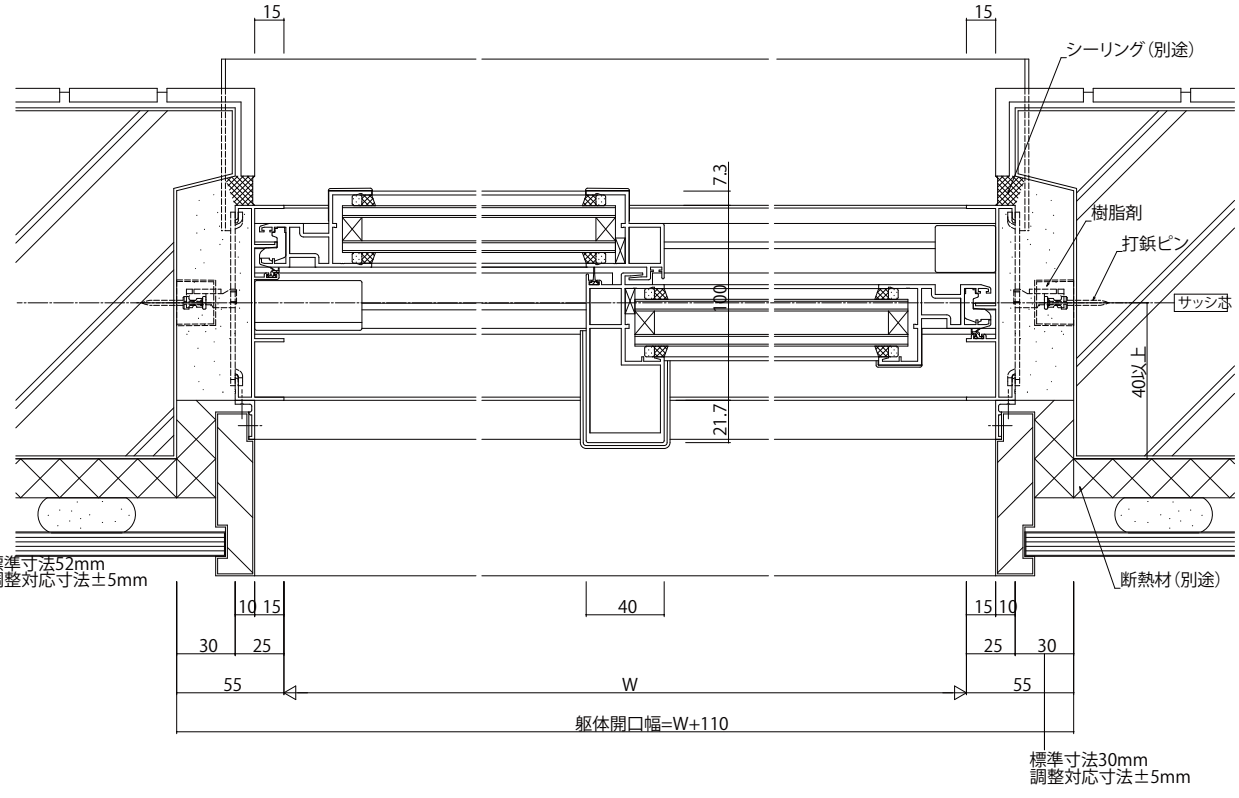

変更記事	設計監理	工事名	照査	担当	作図	尺度	御承認印	図番
	施工	図面内容 非溶接工法[高強度樹脂接合] 納まり参考図 EXIMA51 RC納まり 引違い窓(2枚建) Eﾀｲﾌﾟ/35mm溝幅 外装:ﾀｲﾙ				1/1	年月日	通し図番

殿

殿

工事

YKK ap