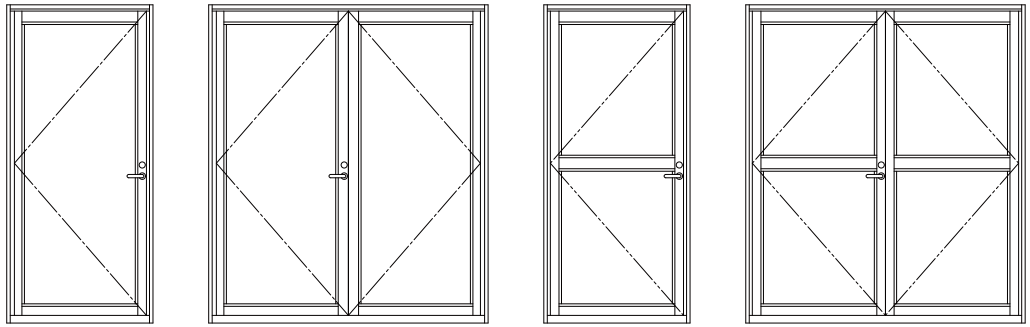

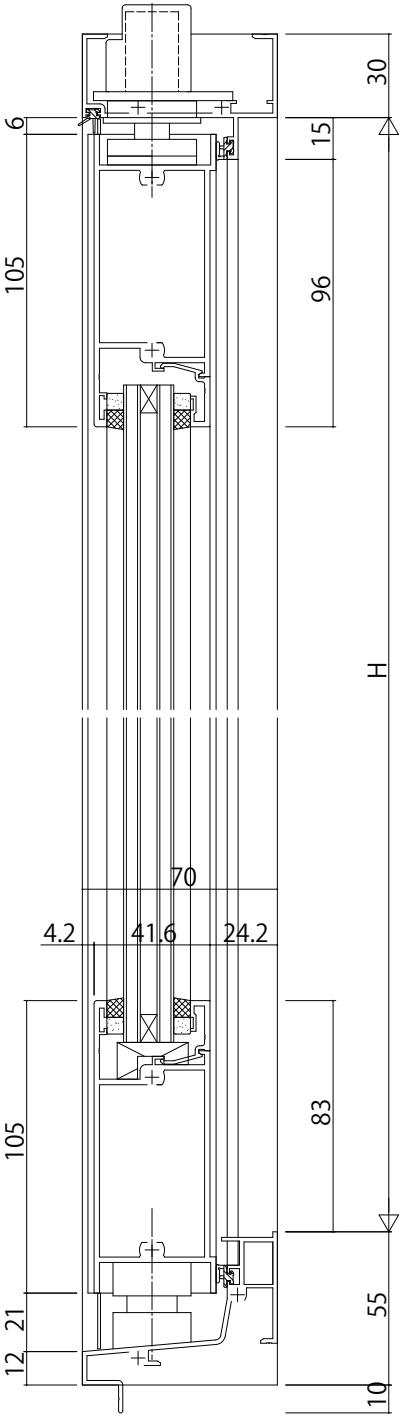

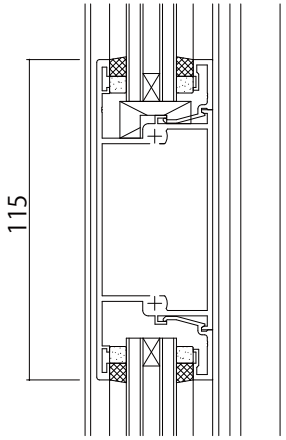

中桟部

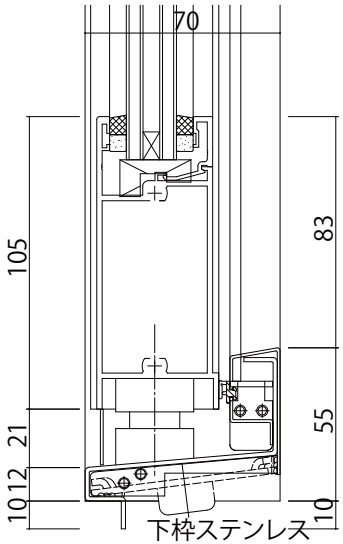

下枠ステンレス

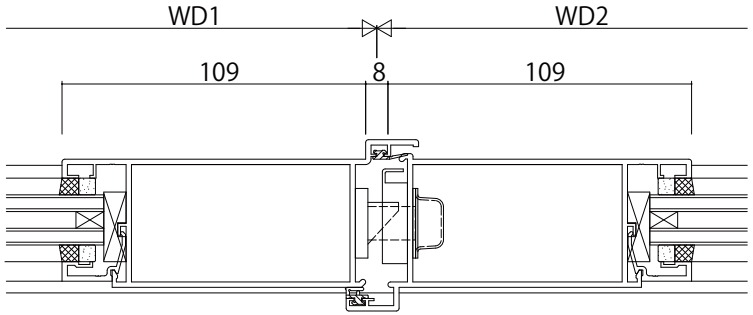

両開き突き合せかまち部

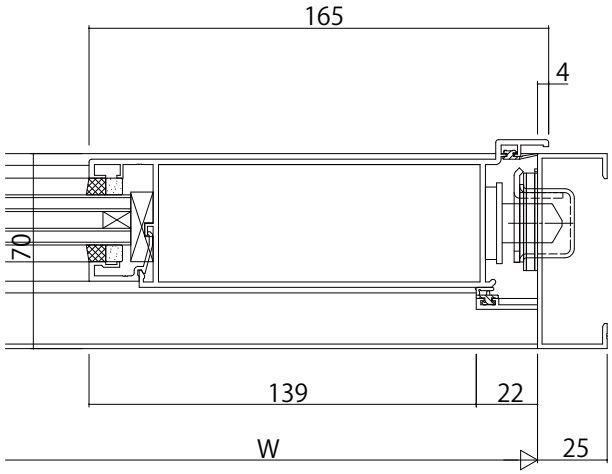

レバーハンドル電気錠戸先かまち

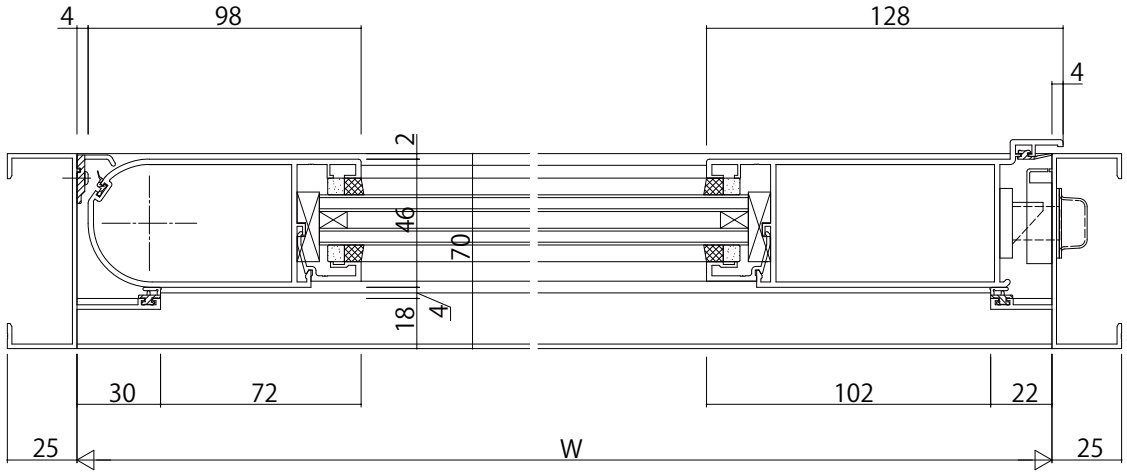

変更記事	設計監理	工事名	照査	担当	作図	尺度	御承認印	図番
	施工	図面内容 EXIMA3T片開きﾄﾞｱ/両開きﾄﾞｱ【かまちﾀｲﾌﾟ・指はさみ防止仕様】 RC枠 Cﾀｲﾌﾟ/30mm溝幅				1/1	年月日	通し図番

殿

殿