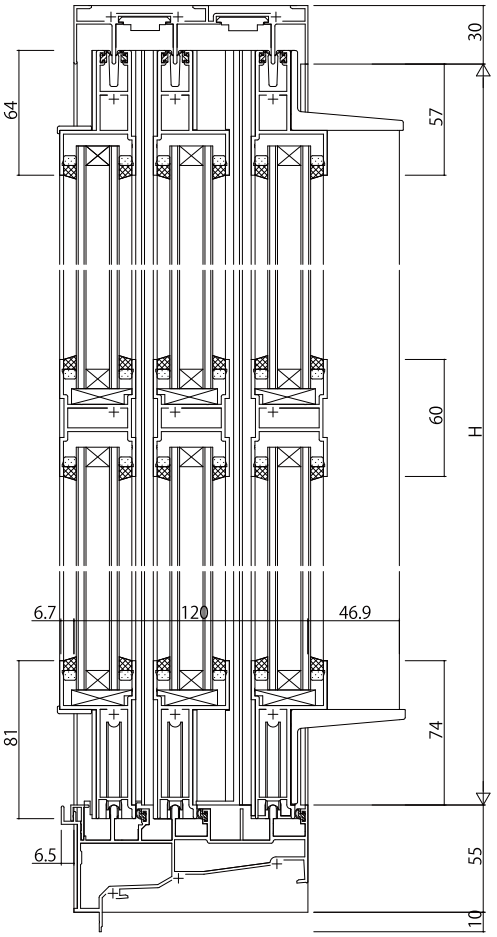

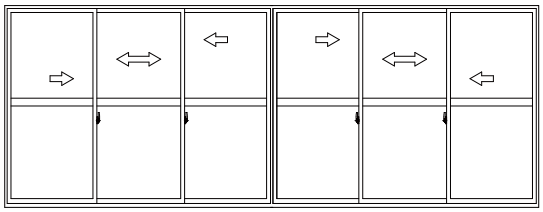

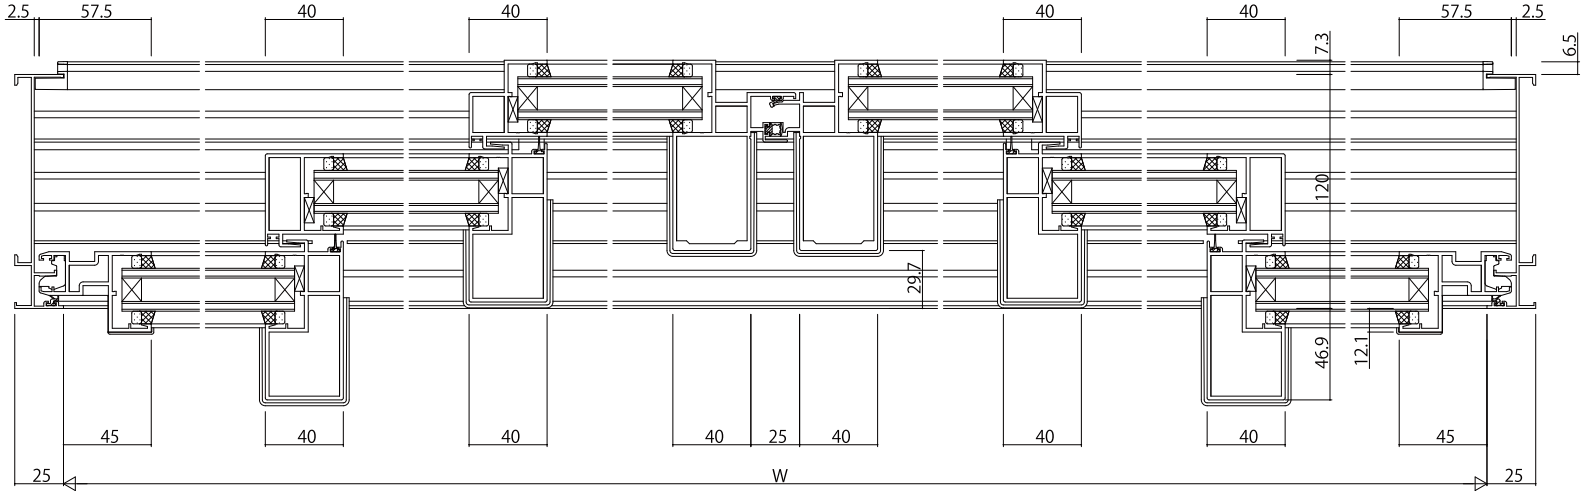

変更記事	設計監理	工事名	照査	担当	作図	尺度	御承認印	図番
	施工	図面内容 EXIMA31 T-2 引違い窓【ﾚｰﾙﾌﾗｯﾄ下枠仕様】(6枚建) RC枠 Dﾀｲﾌﾟ/35mm溝幅				1/1	年月日	通し図番