
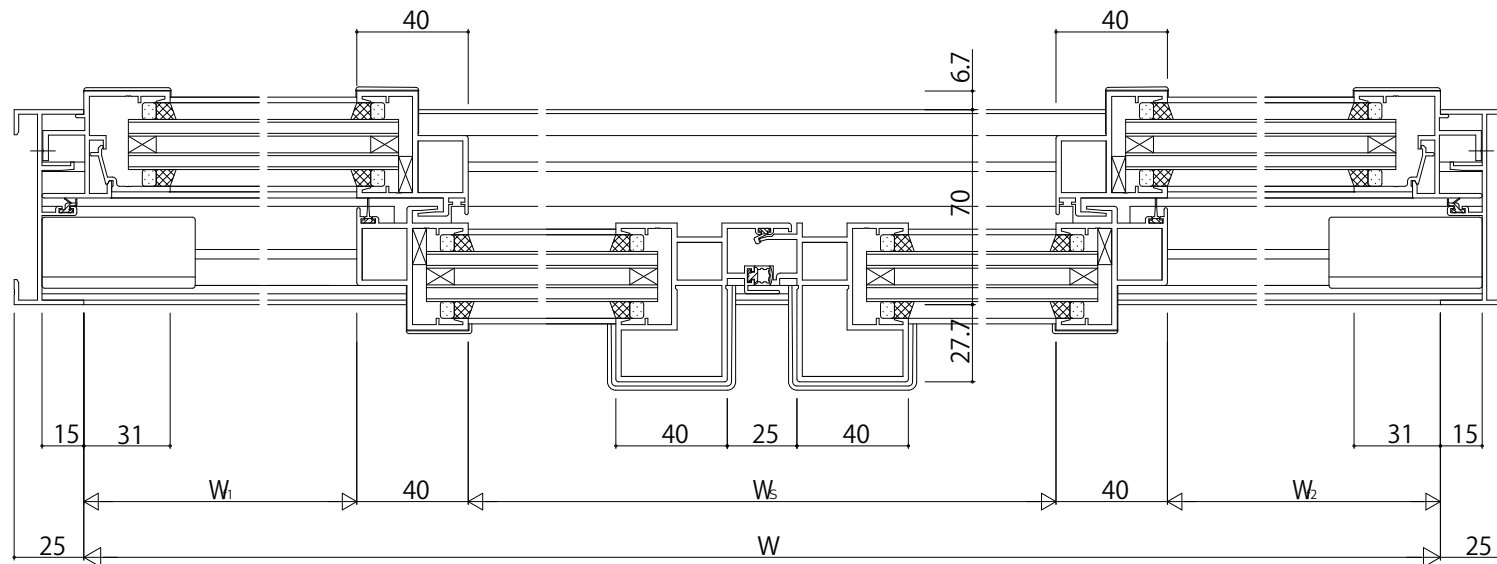


中棧 (60見付)

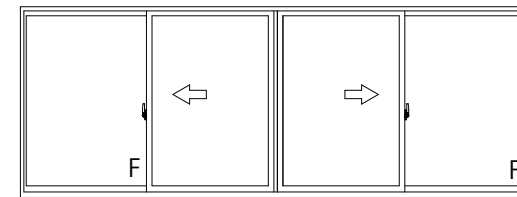

変更記事	設計監理


工事名	
図面内容	EXIMA31 RC枠引分け窓(内動タイプ)Aタイプ/30mm溝幅(T-2仕様)

照査	担当	作図	尺度
			1/1

御承認印	
年月日	

図番	
通し図番	

