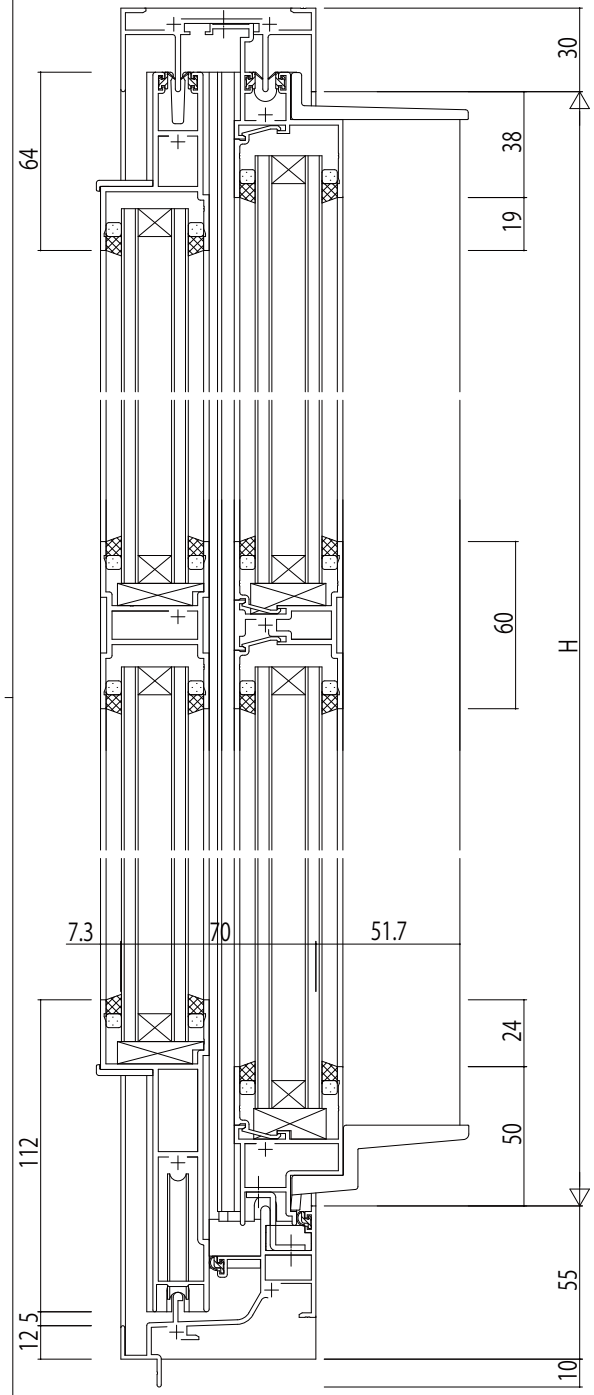

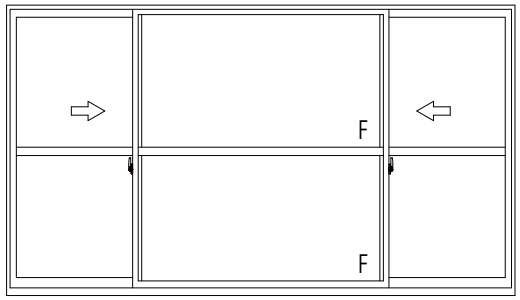

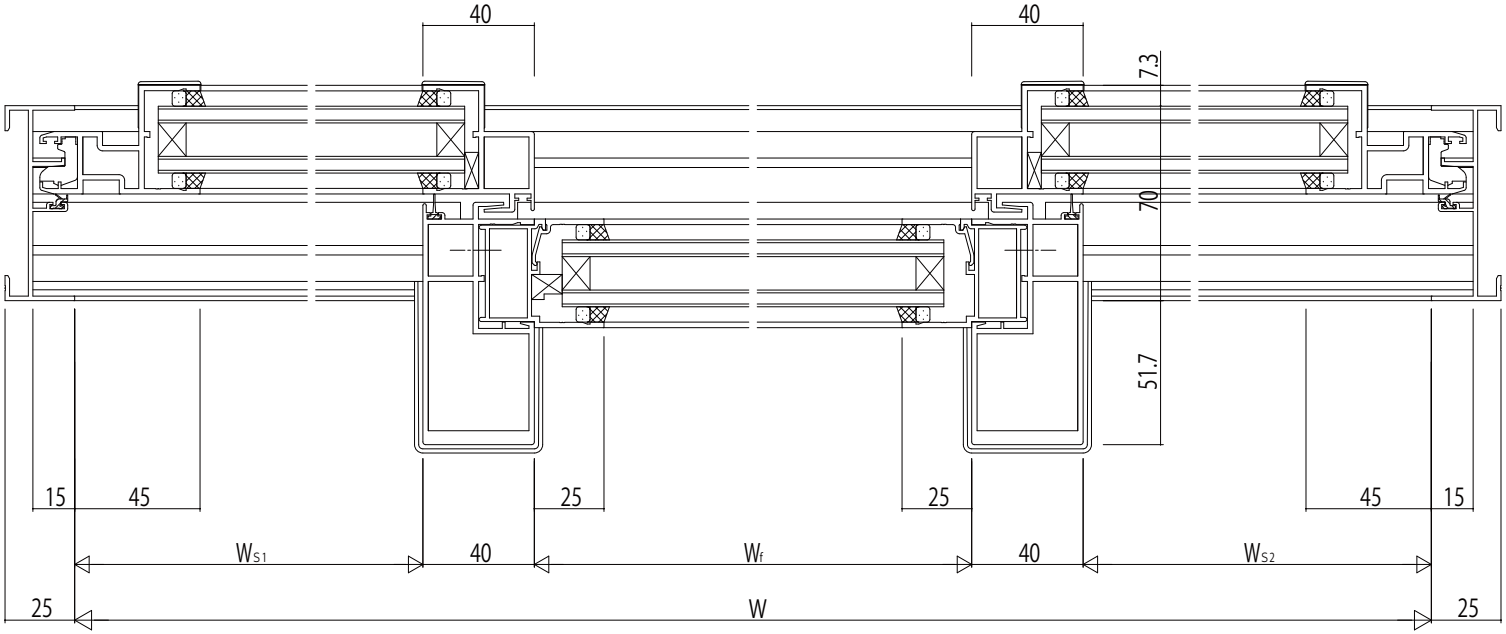

変更記事	設計監理	工事名	照査	担当	作図	尺度	御承認印	図番
	施工	RE31S626 工事 図面内容 EXIMA 31 T-2 両袖片引き窓【外動タイプ】 RC枠 Eタイプ／35mm溝幅	. .	. .	. .	1/1	年 月 日	通し図番

殿

殿