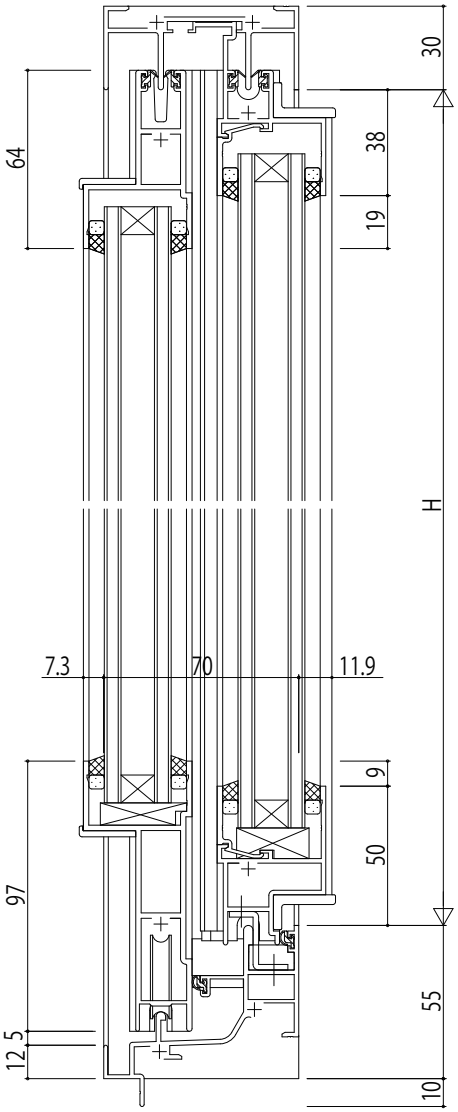

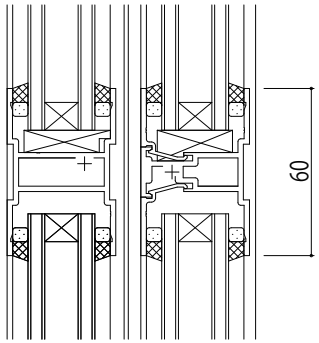

中桟(60見付)

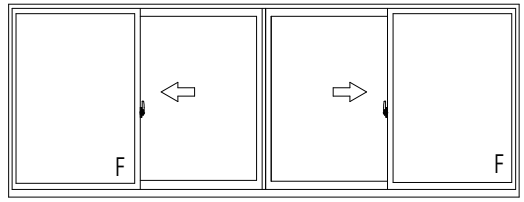

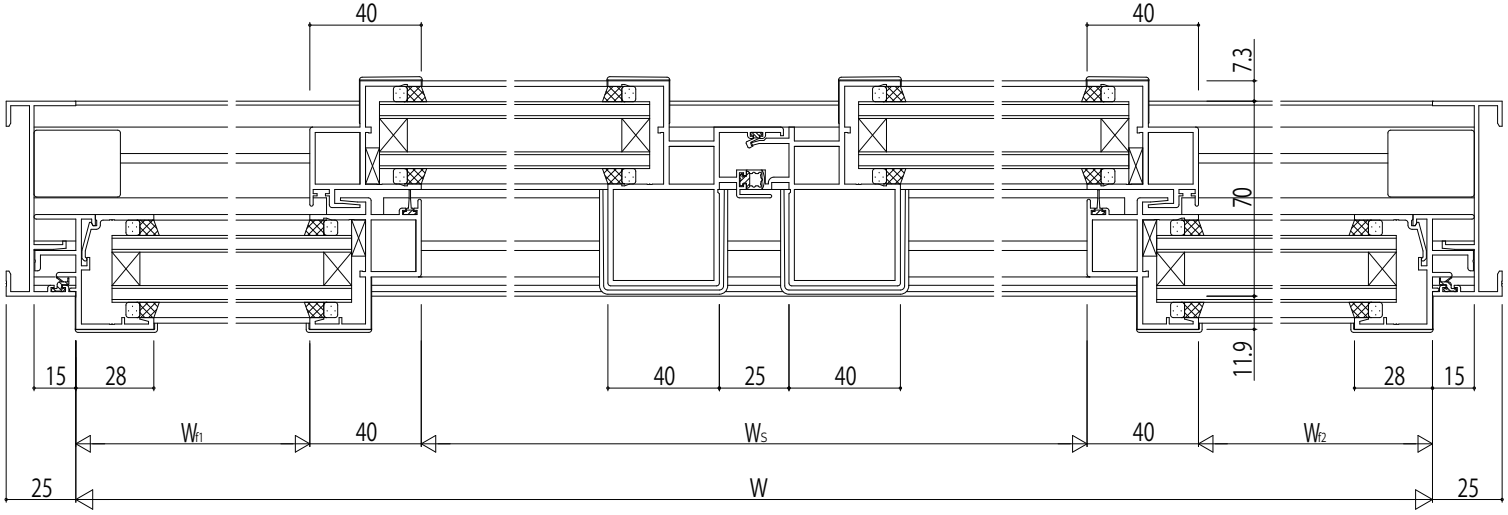

変更記事	設計監理	工事名	照査	担当	作図	尺度	御承認印	図番
	殿	工事				1/1	年月日	通し図番
	施工 殿	図面内容 EXIMA31 T-2 引分け窓【外動タイプ】 RC枠 Aタイプ／35mm溝幅	..	..	..	/		