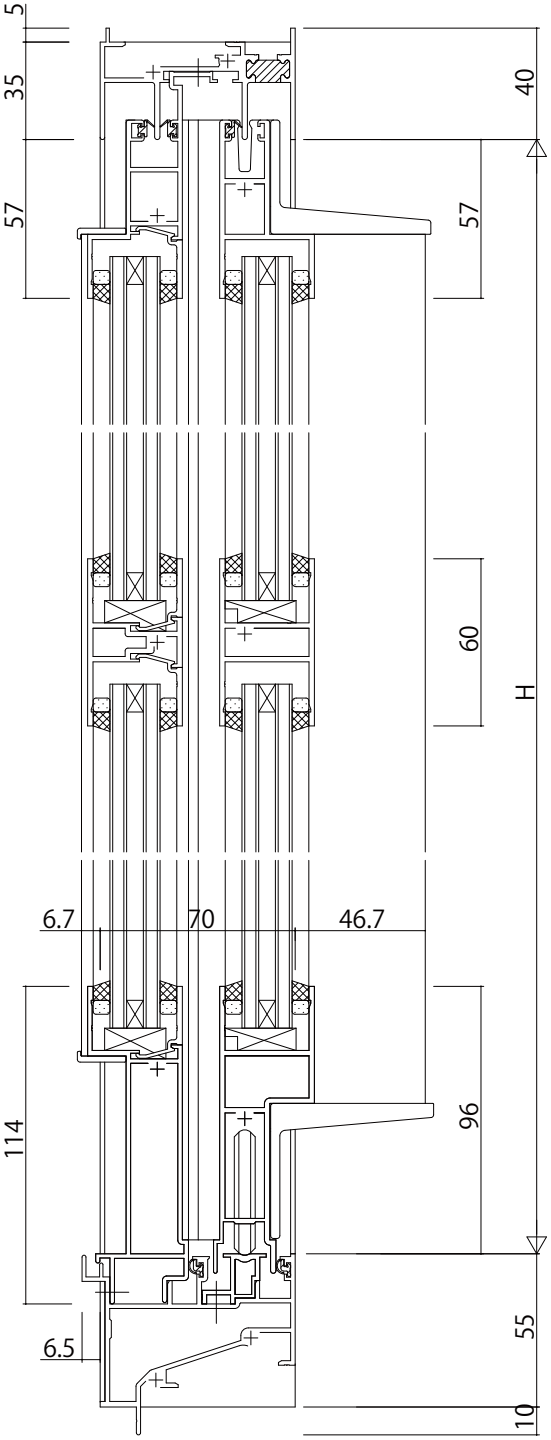

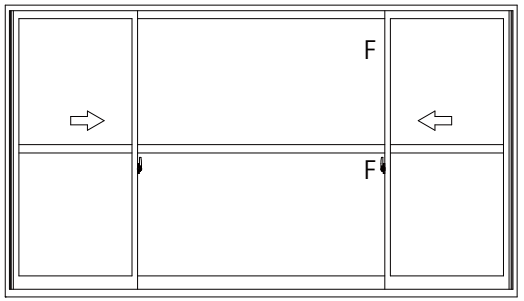

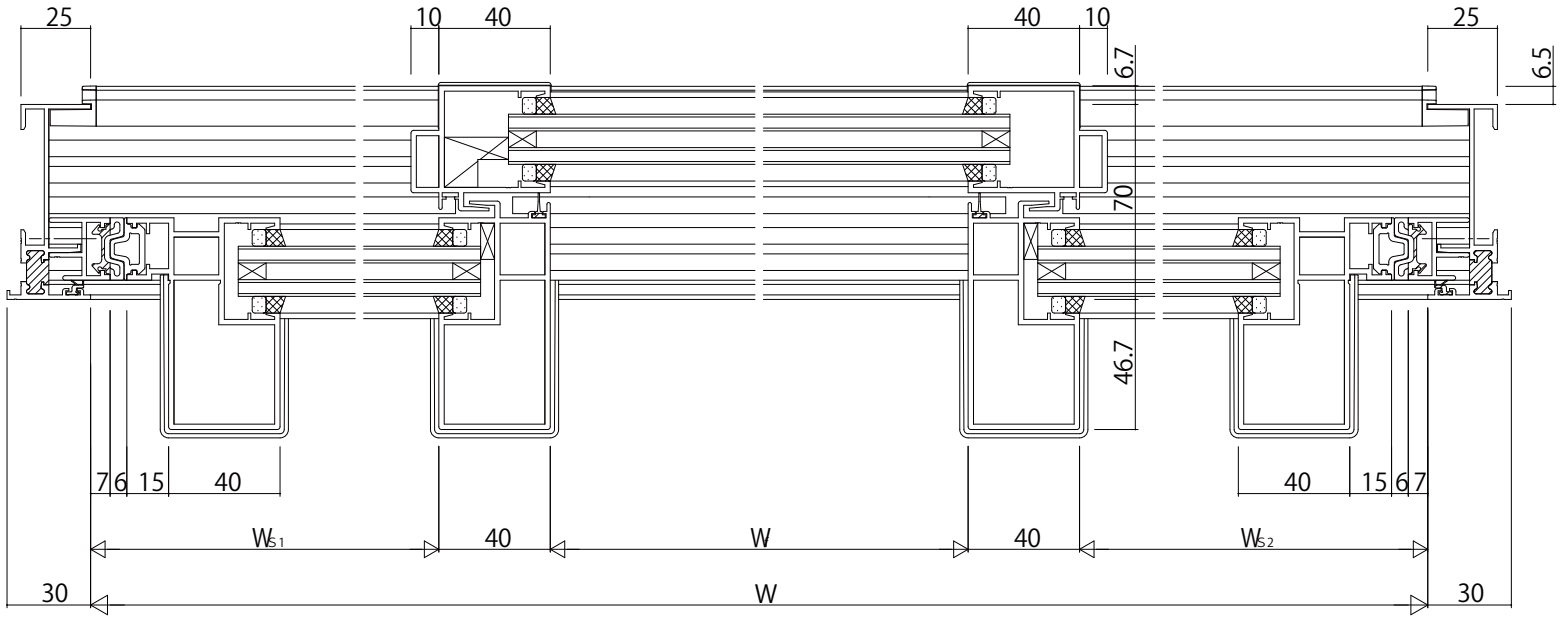

変更記事	設計監理	工事名	照査	担当	作図	尺度	御承認印	図番
	施工	図面内容 EXIMA32 I-1 両袖片引き窓【内動タイプ・フラット下枠／緩衝ゴム付仕様】 RC枠 Dタイプ／30mm溝幅	. .	. .	. .	1／1	年 月 日	通し図番

殿

殿

工事

YKK ap