
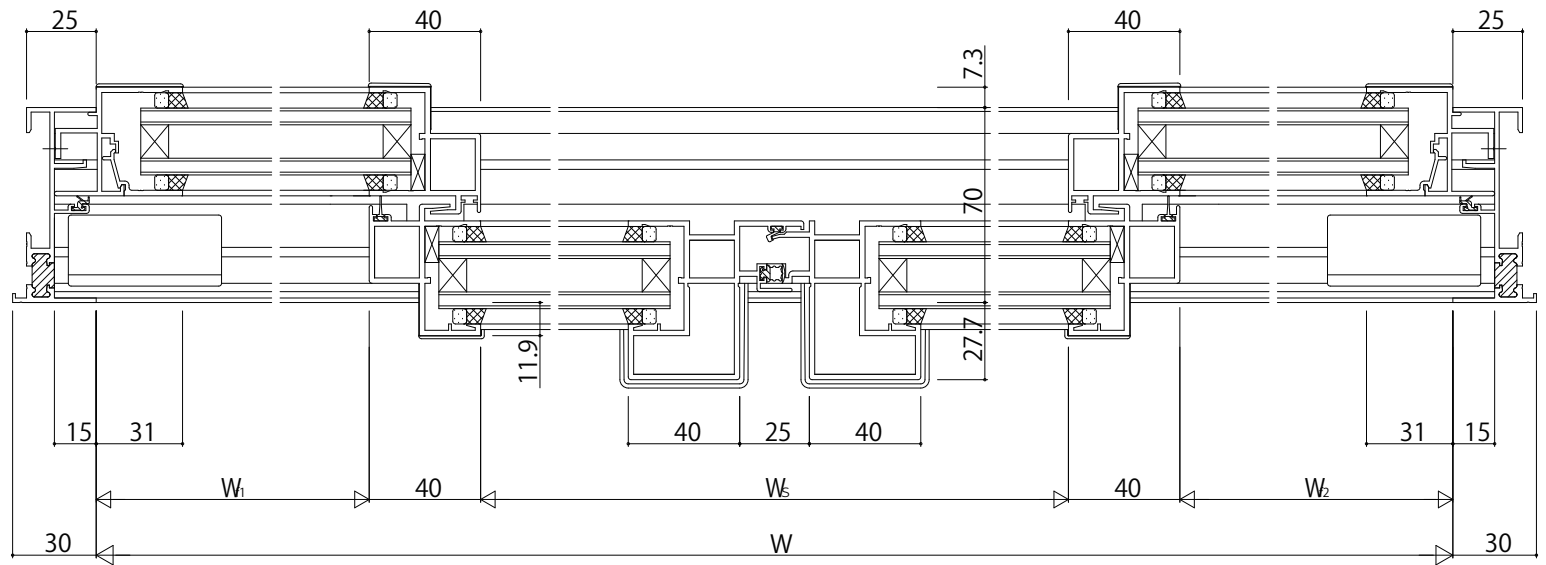


中棧 (60見付)

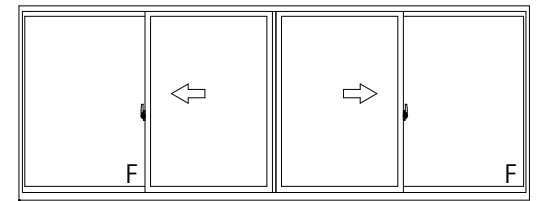

変更記事	設計監理


工事名	
図面内容	EXIMA32 T-1 引分け窓【内動タイプ】 RC枠 Aタイプ / 35mm溝幅

照査	担当	作図	尺度
			1/1

御承認印	

図番	

