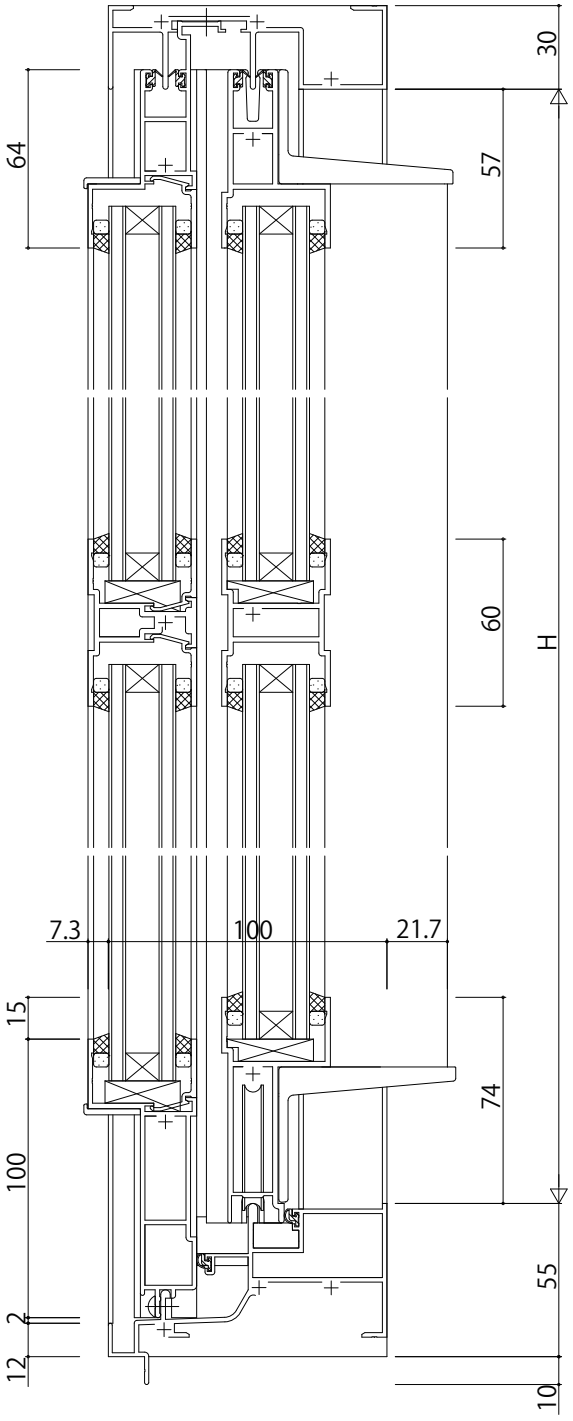

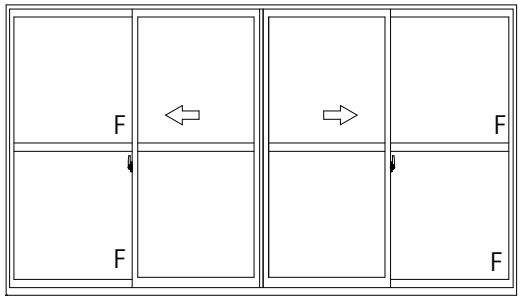

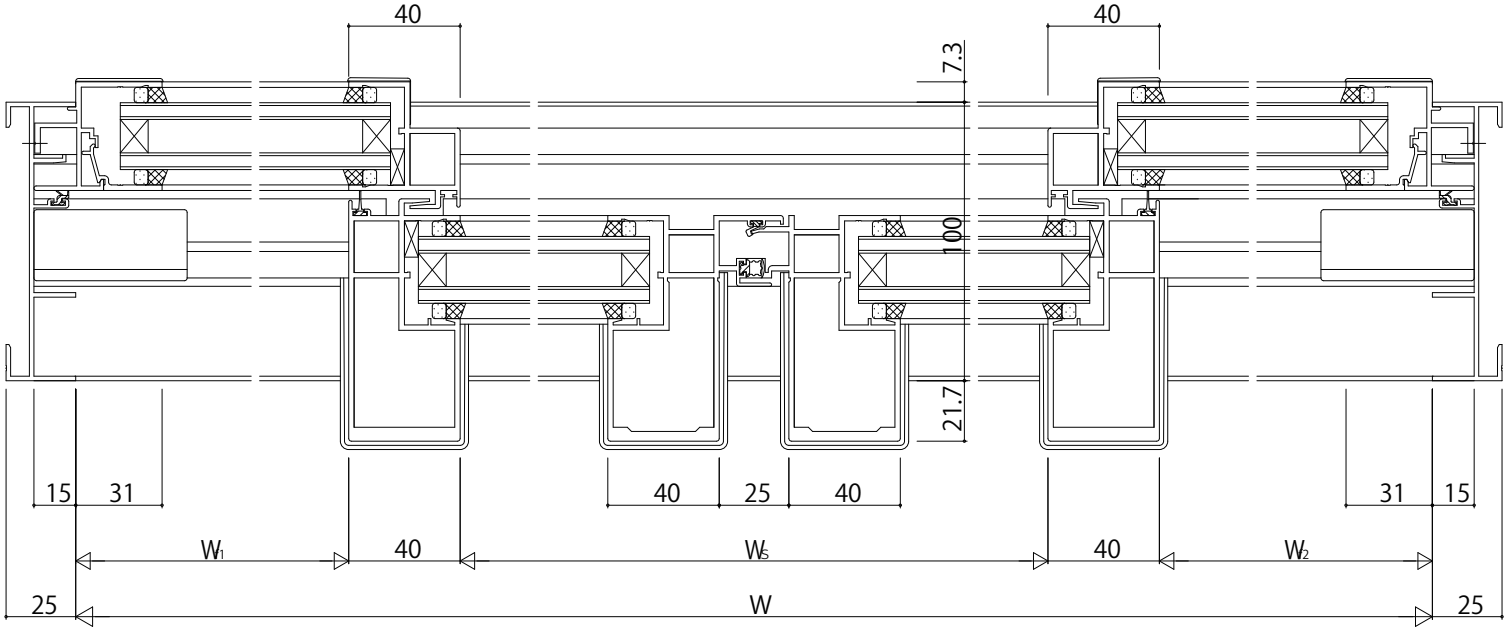

変更記事	設計監理	工事名	照査	担当	作図	尺度	御承認印	図番
	施工	図面内容 EXIMA51 T-2 引分け窓【内動タイプ】 RC枠 Eタイプ／35mm溝幅	. .	. .	. .	1/1	年 月 日	通し図番