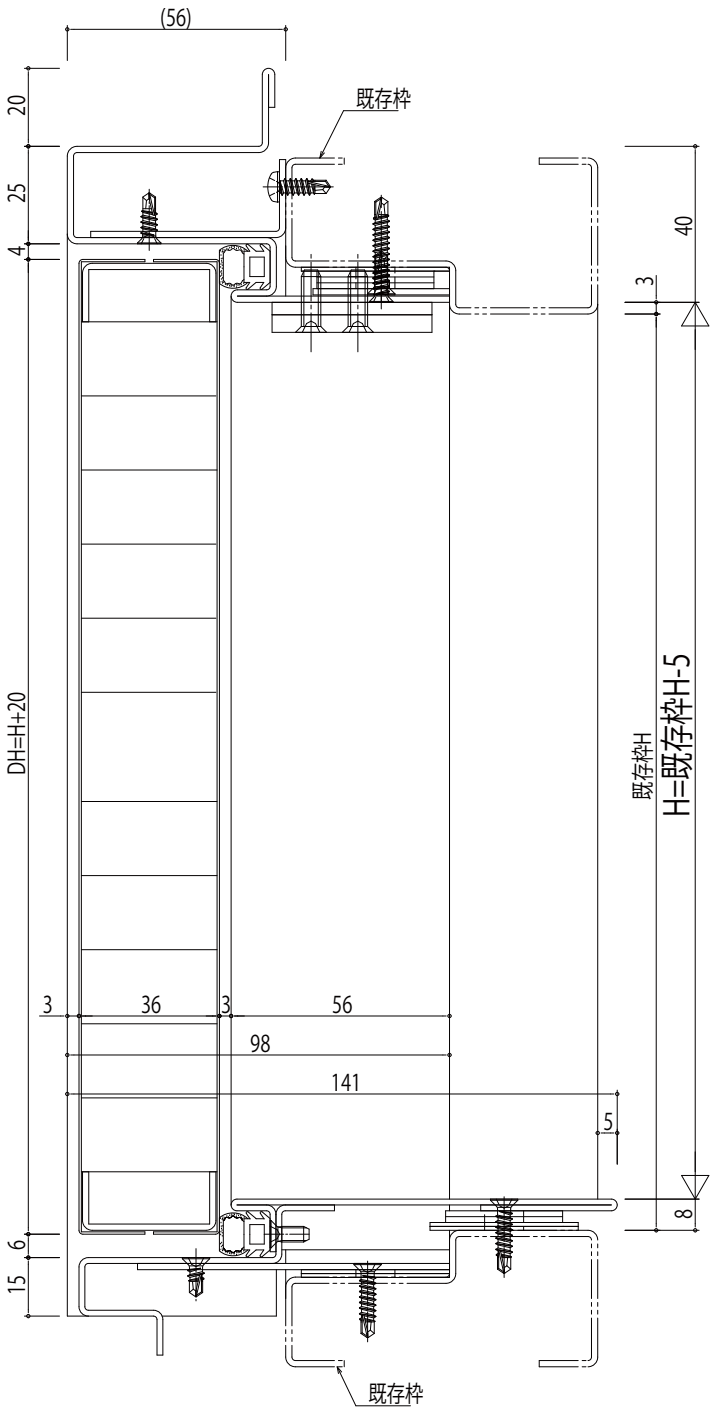

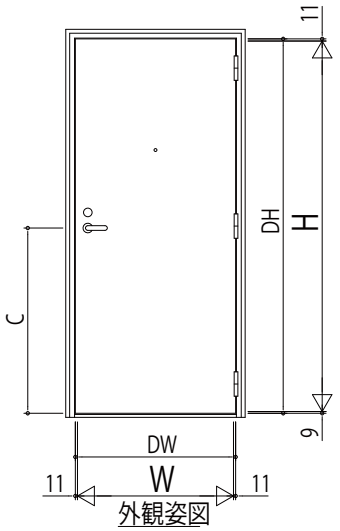

外観姿図

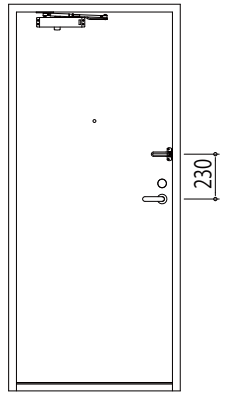

内観姿図

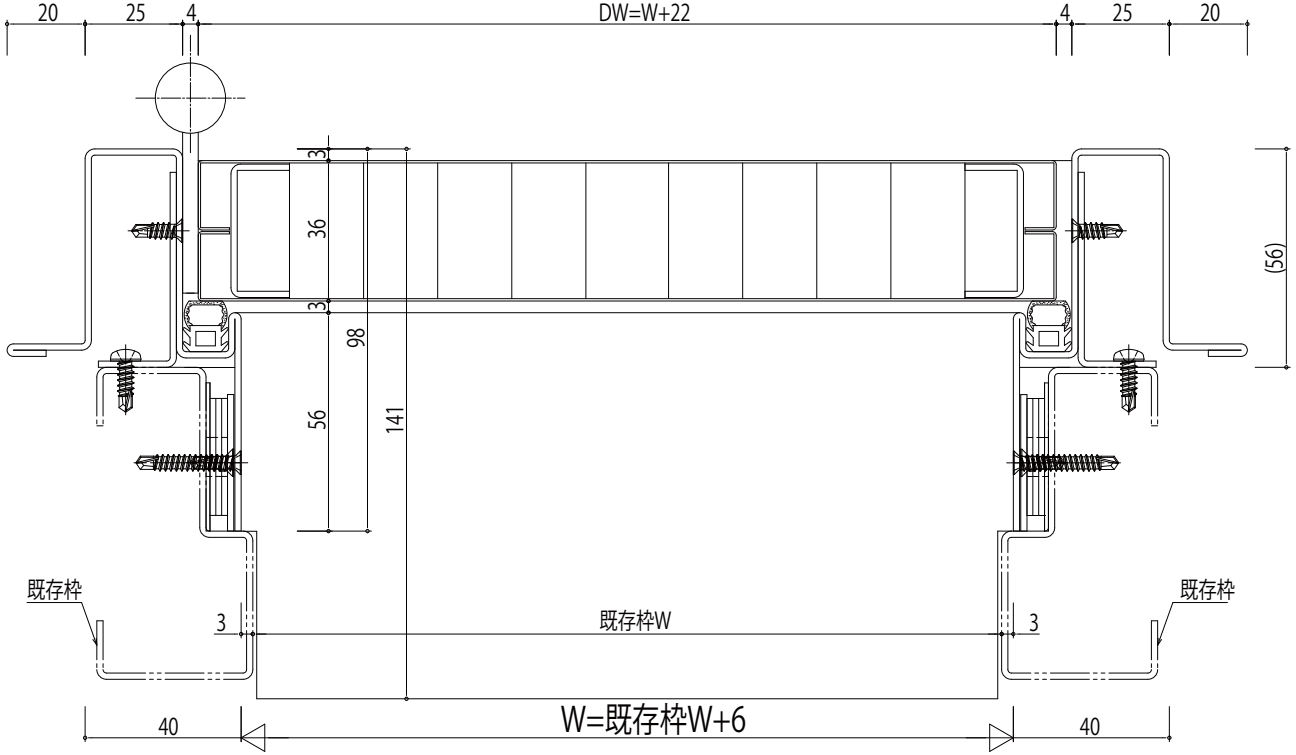

変更記事	設計監理	工事名	照査	担当	作図	尺度	御承認印	図番
	施工	REBSD_42 工事				1/1	年月日	通し図番
	殿	図面内容 BL-bs共同住宅用改修用玄関ドア						
	殿	標準仕様(防犯配慮型) 持ち出し工法 既存枠80mm 戸当り12mm 化粧鋼板.						

YKK ap