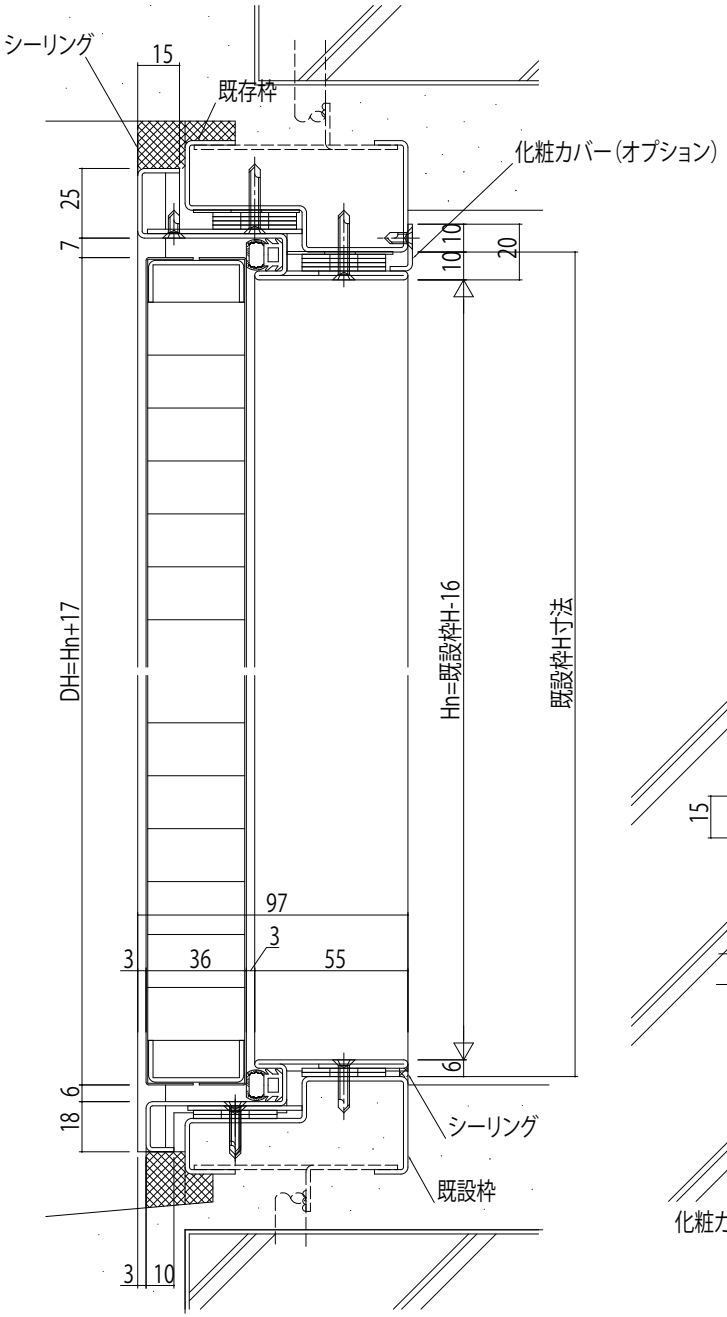

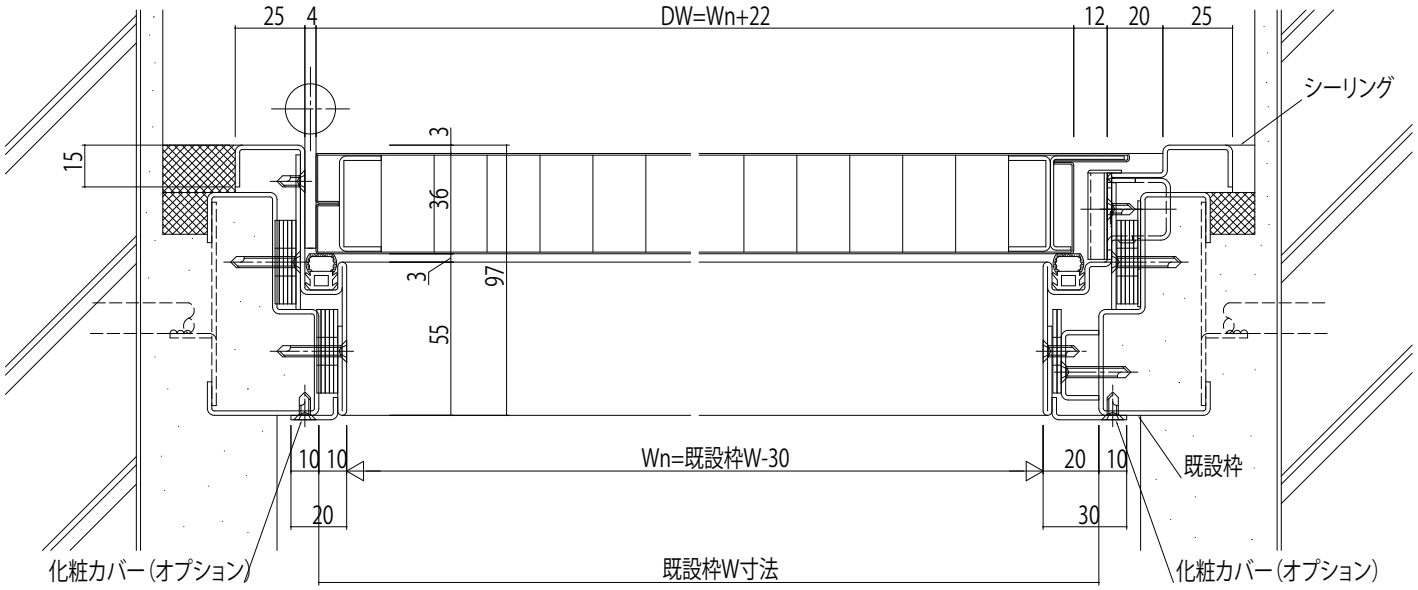

変更記事	設計監理 殿	工事名 工事	照査	担当	作図	尺度 1/1	御承認印	図番
	施工 殿	図面内容 改修用玄関ドア カバー工法(一体枠) 対震防犯仕様 抱き納まり	..	..	..	/	年 月 日	通し図番

YKK ap