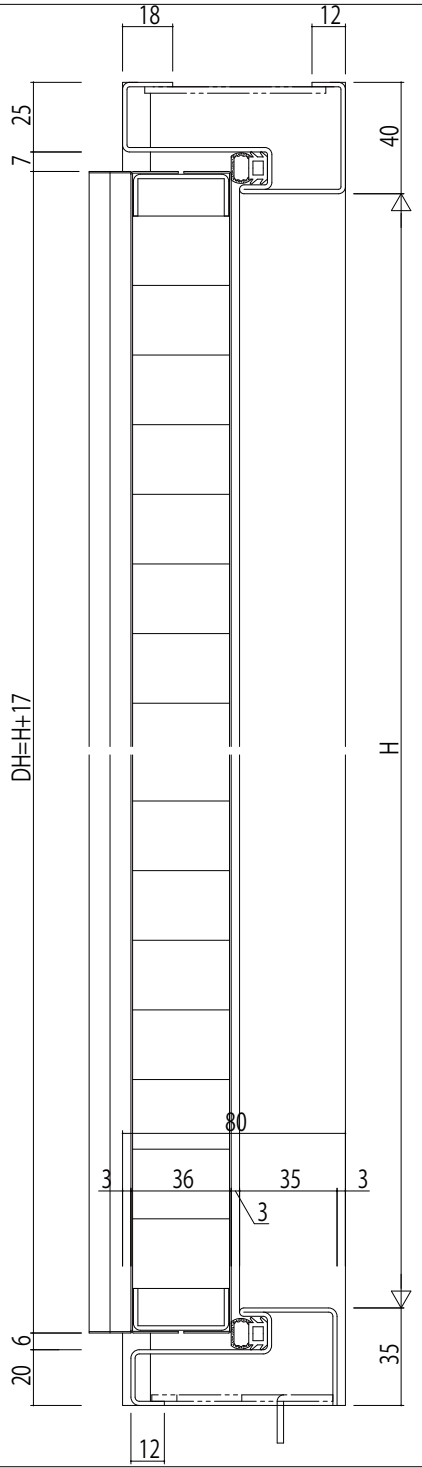

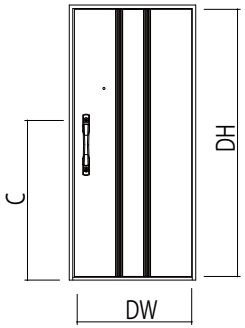

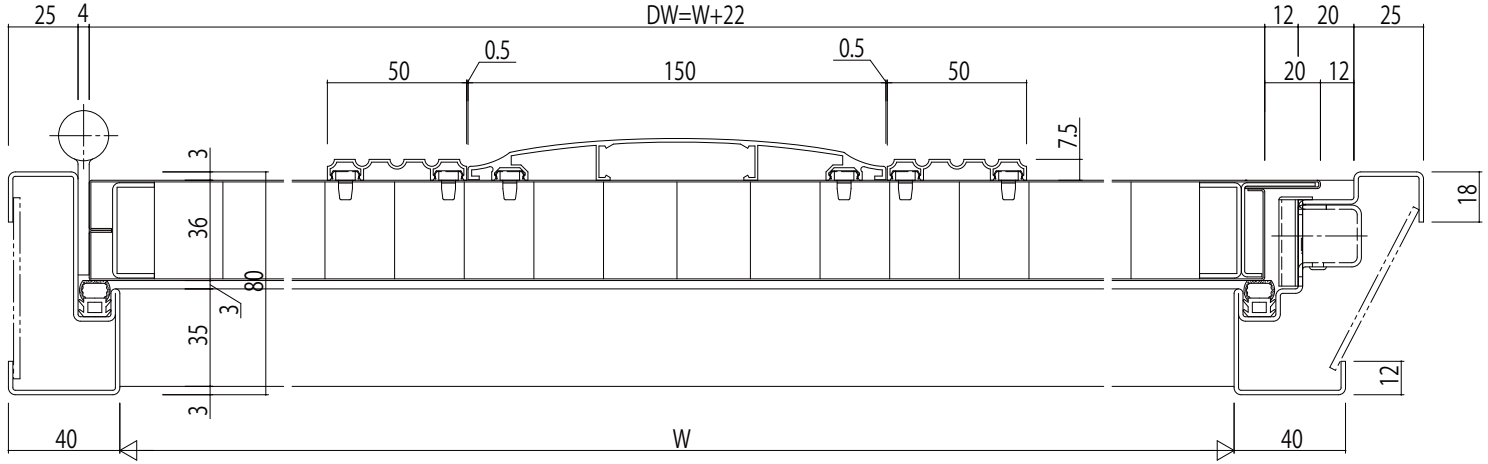

変更記事	設計監理	殿	工事名 SDRD4A 工事	照査	担当	作図	尺度 1/1	御承認印 / 年月日	図番
	施工	殿	図面内容 玄関ドア R's SDX 片開き 耐震防犯仕様 デザイン:System2	. .	. .	. .	/		通し図番