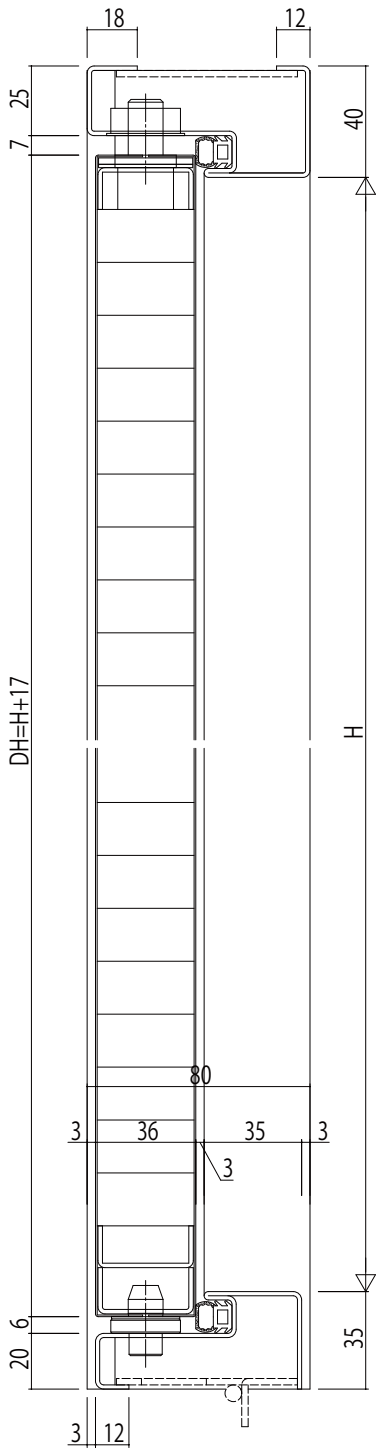

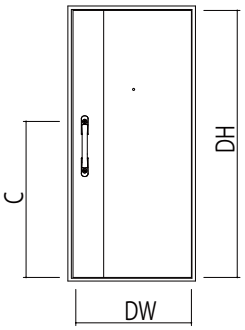

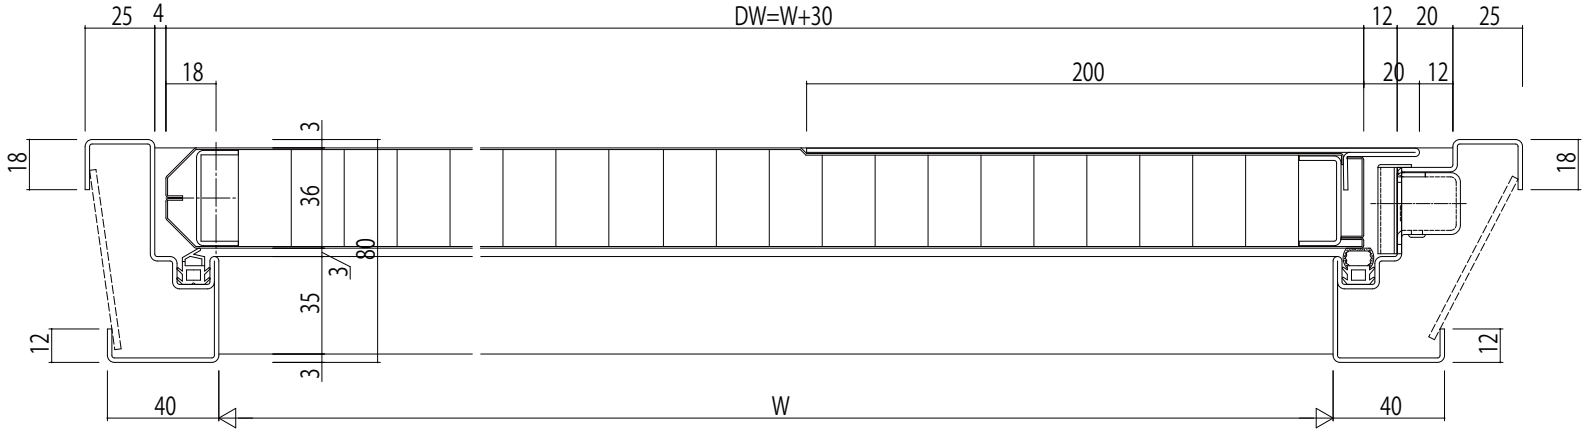

変更記事	設計監理 殿	工事名 SDRFXB 工事	照査	担当	作図	尺度 1/1	御承認印	図番
	施工 殿	図面内容 R'sSDX 耐震防犯・指はさみ防止仕様 片開き SYSTEM4（ｻｲﾄﾞ ｱｸｾﾝﾄ XB）	. .	. .	. .		年 月 日	通し図番