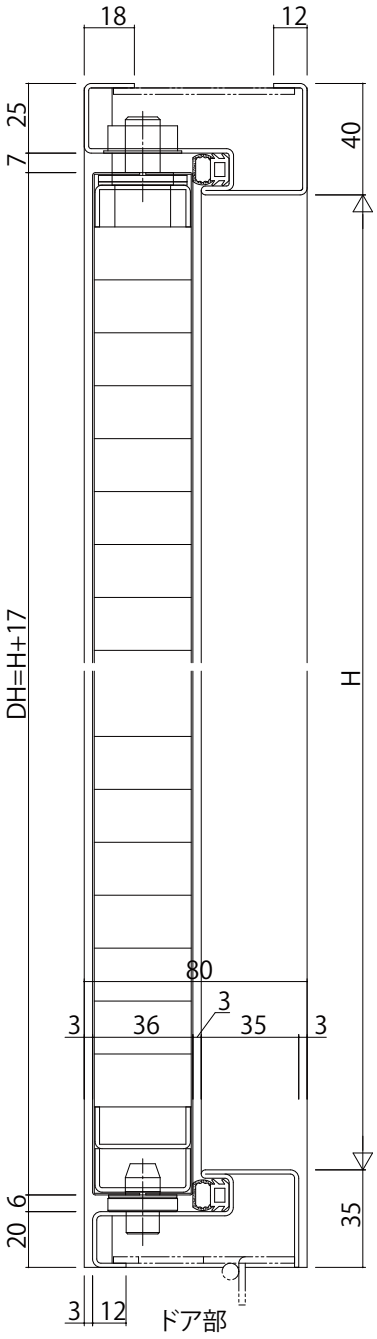

ドア部

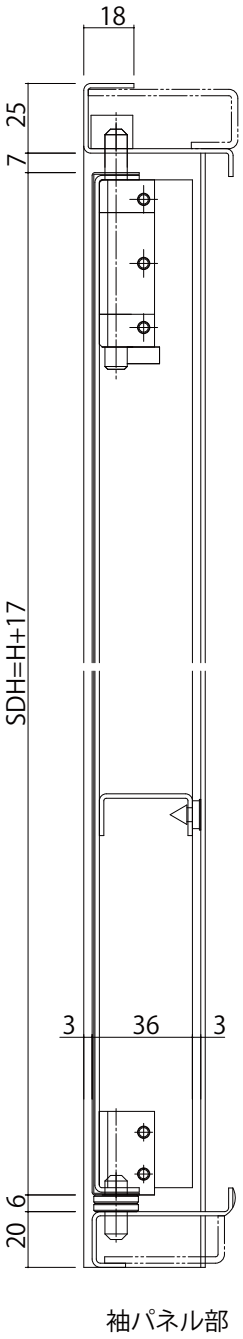

袖パネル部

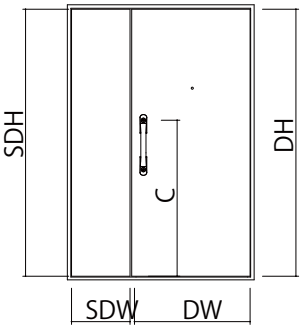

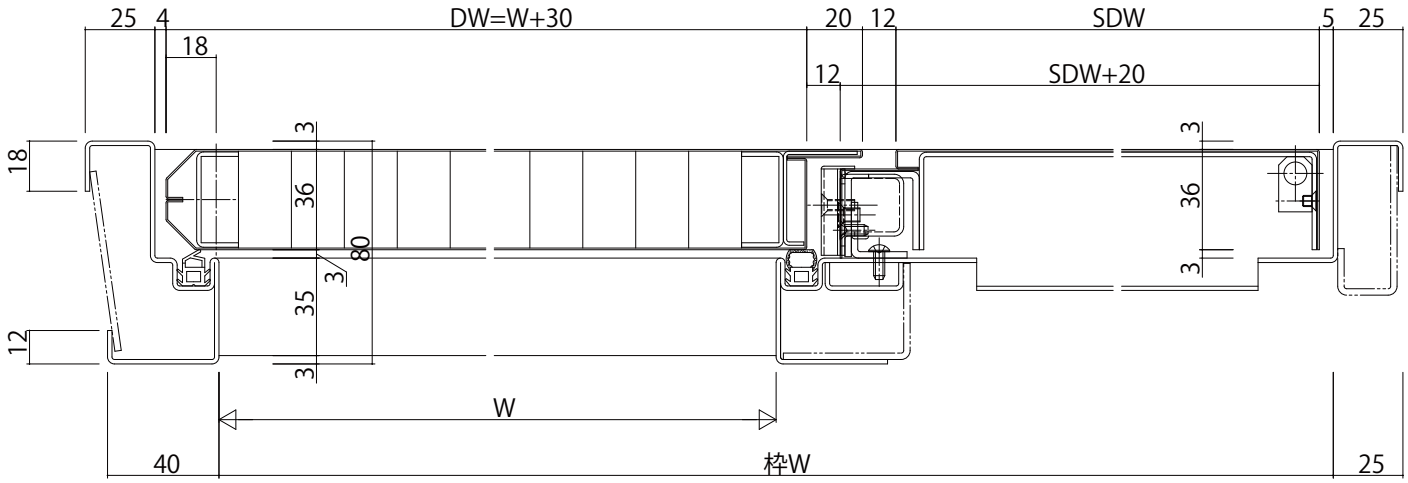

変更記事	設計監理	殿	工事名	工事	照査	担当	作図	尺度 1/1
	施工	殿	図面内容	袖ﾊﾟﾈﾙ付き玄関ﾄﾞｱ 対震防犯・指はさみ防止仕様	. .	. .	. .	

御承認印　年月日

図番　通し図番

YKK ap