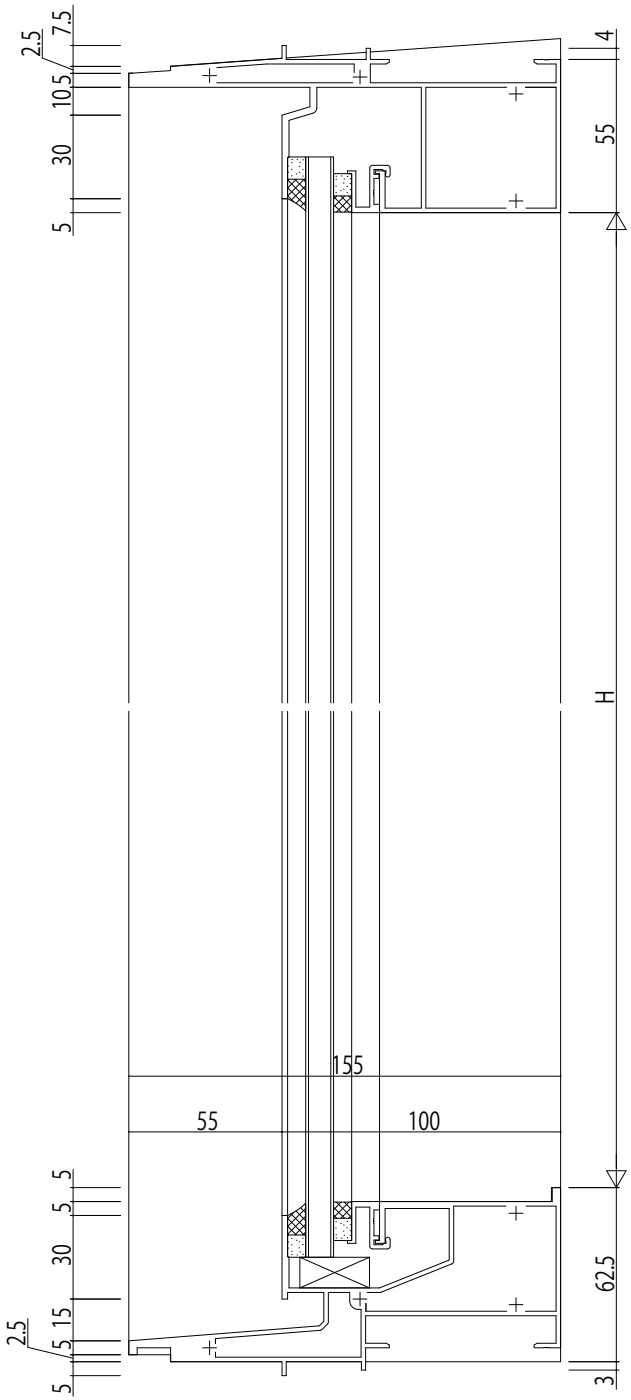

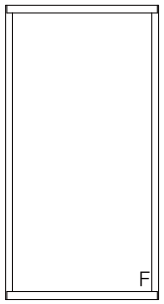

変更記事	設計監理 殿	工事名 工事	照査	担当	作図	尺度 1/1	御承認印	図番
	施工 殿	図面内容 SYSTEMA 720 FIX窓【外押縁ﾀｲﾌﾟ】 ｾｯﾄﾊﾞｯｸ枠 23mm溝幅	. .	. .	. .		年月日	通し図番