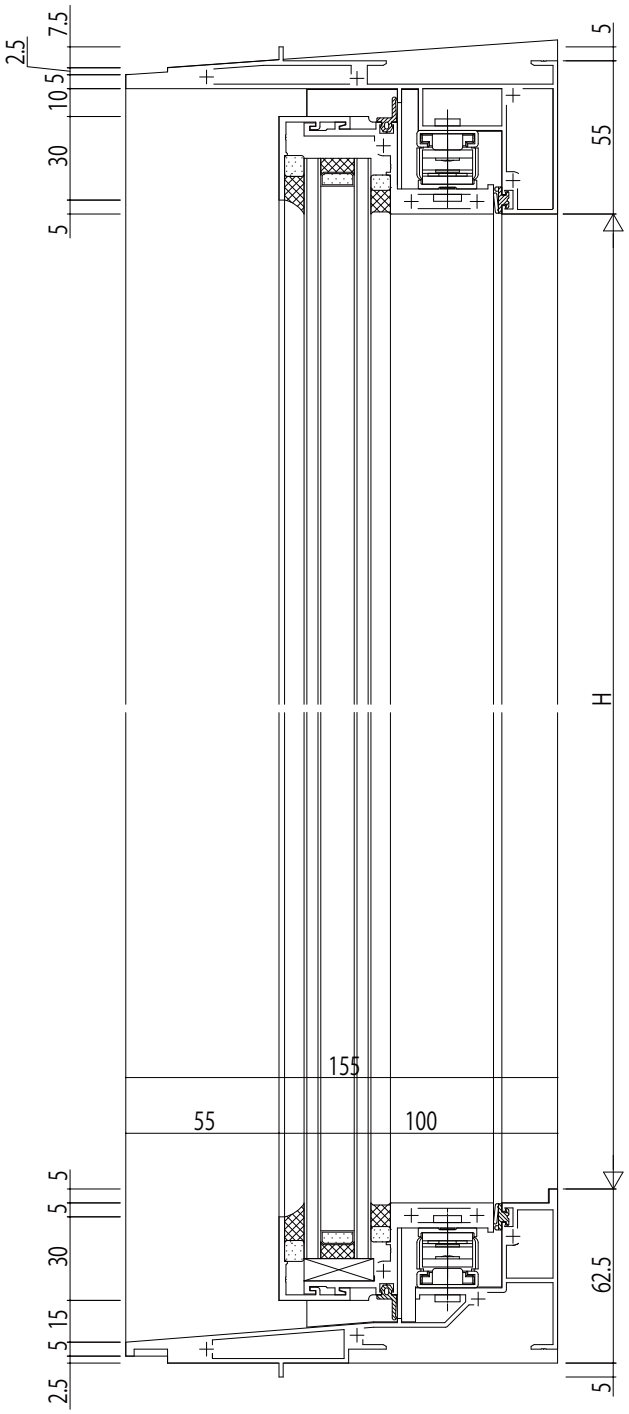

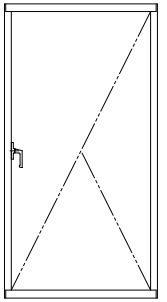

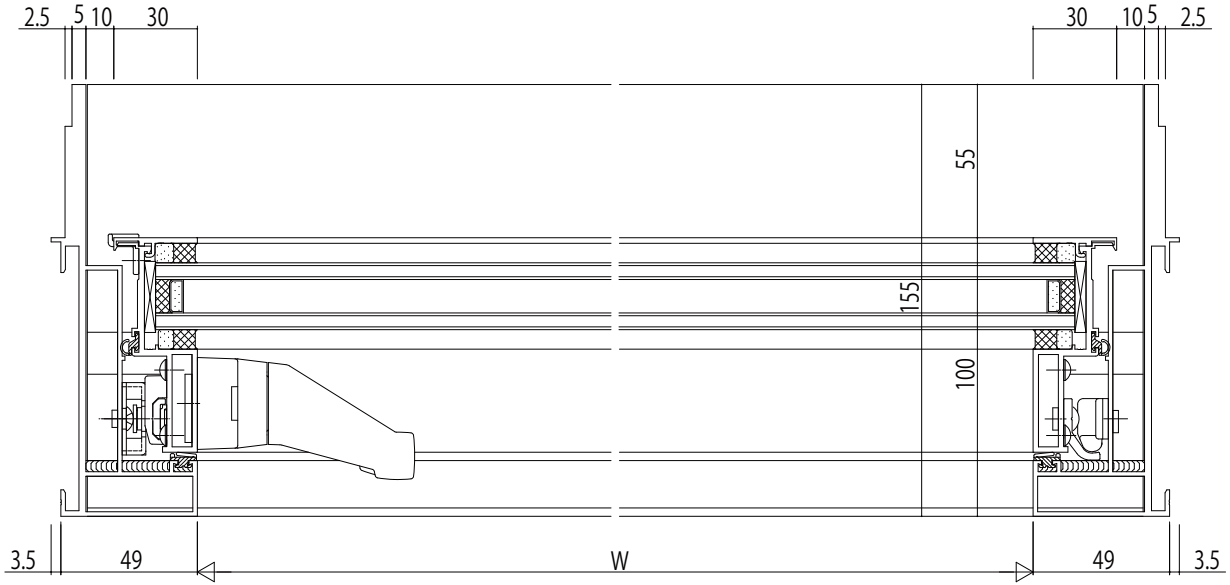

変更記事	設計監理	工事名	照査	担当	作図	尺度	御承認印	図番
	殿	工事				1/1		
	施工	図面内容 SYSTEMA 720 たてすべり出し窓 セットバック枠 38mm溝幅	. .	. .	. .	/	年月日	通し図番
	殿							