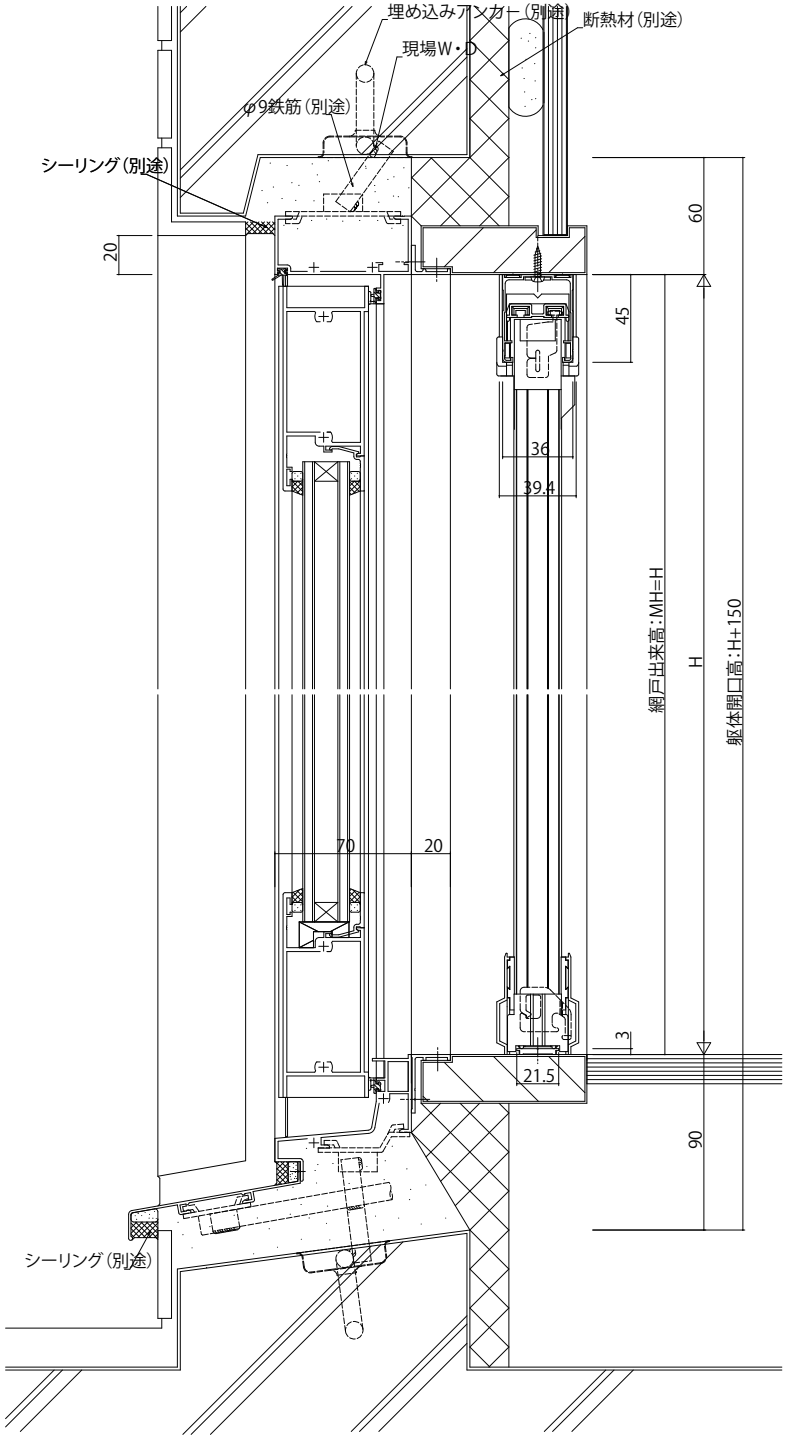

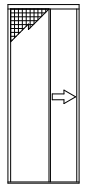

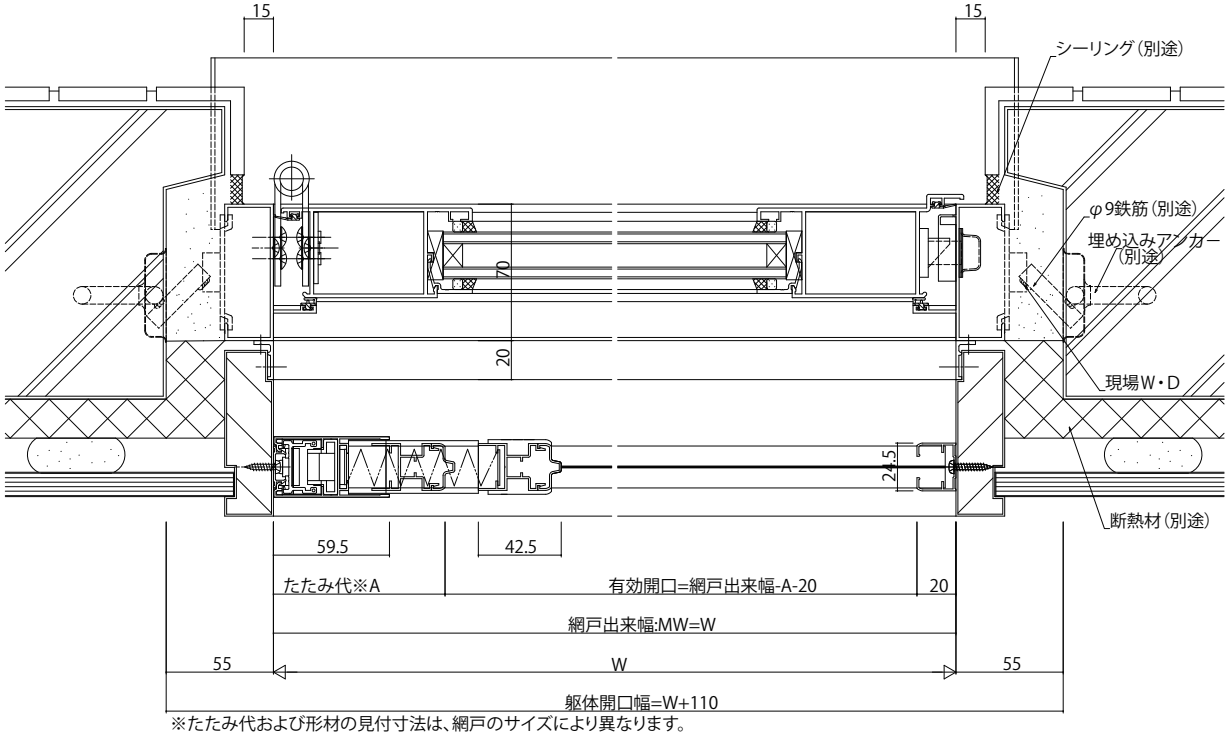

※たたみ代および形材の見付寸法は、網戸のサイズにより異なります。
詳細は弊社営業窓口までお問合せください。

変更記事	設計監理 殿	工事名 工事	照査	担当	作図	尺度 1/1	御承認印	図番
	施工 殿	図面内容 EXIMA 収納網戸【ﾋﾞｭｰﾈｯﾄ】RC枠 ﾋﾞｭｰﾈｯﾄ AF型 片開きﾄﾞｱ【かまちﾀｲﾌﾟ】	. .	. .	. .		年 月 日	通し図番

YKK ap