
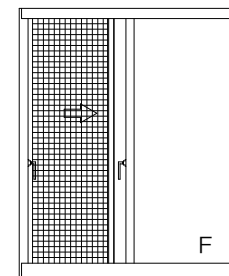


中棧有の場合
 $1500 < H \leq 2400$ の場合

網戸出来幅:MW=8W

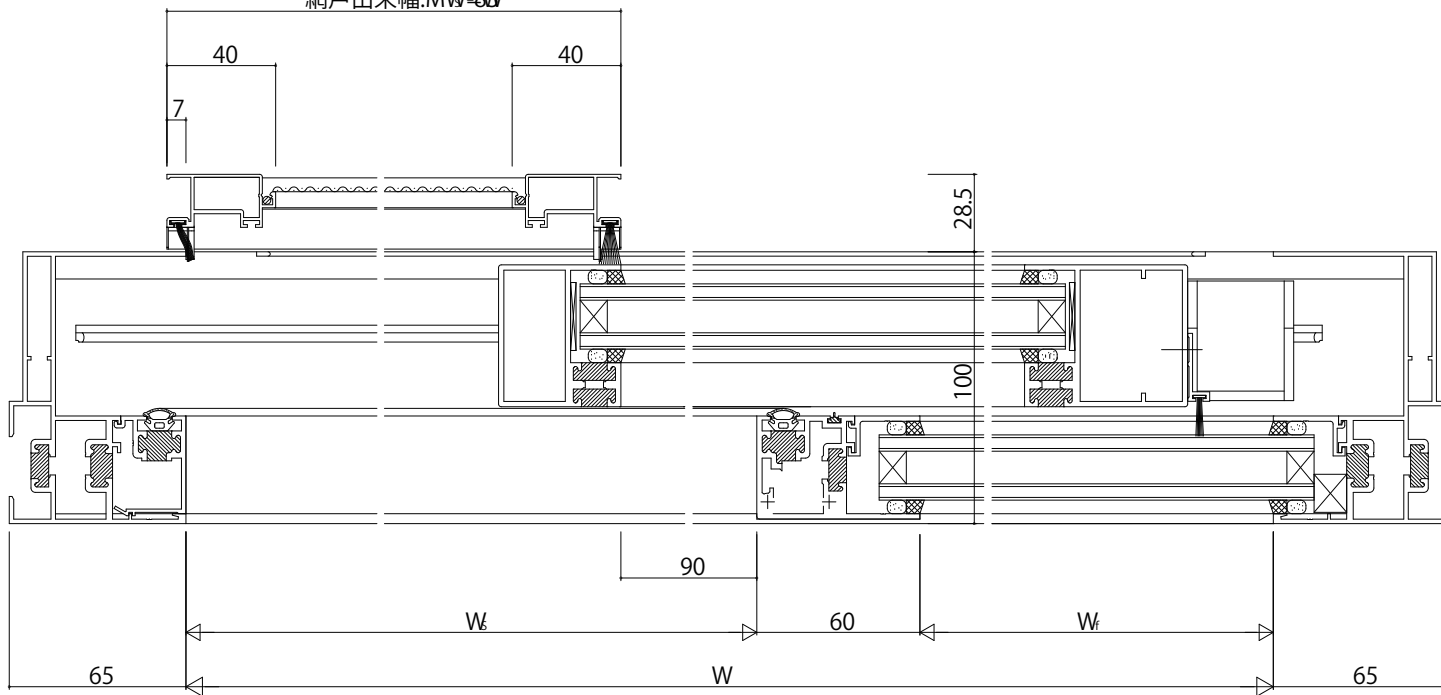

変更記事

設計監理
施工

工事名	殿
図面内容	殿
YDS-100 可動網戸【片引き窓用】WS10型(40見付) 中棧なし $H \leq 1,800$ 中棧有 $1,500 < H \leq 2,400$	

照査	担当	作図	尺度	御承認印
			1/1	
				年月日

図番
通し図番

