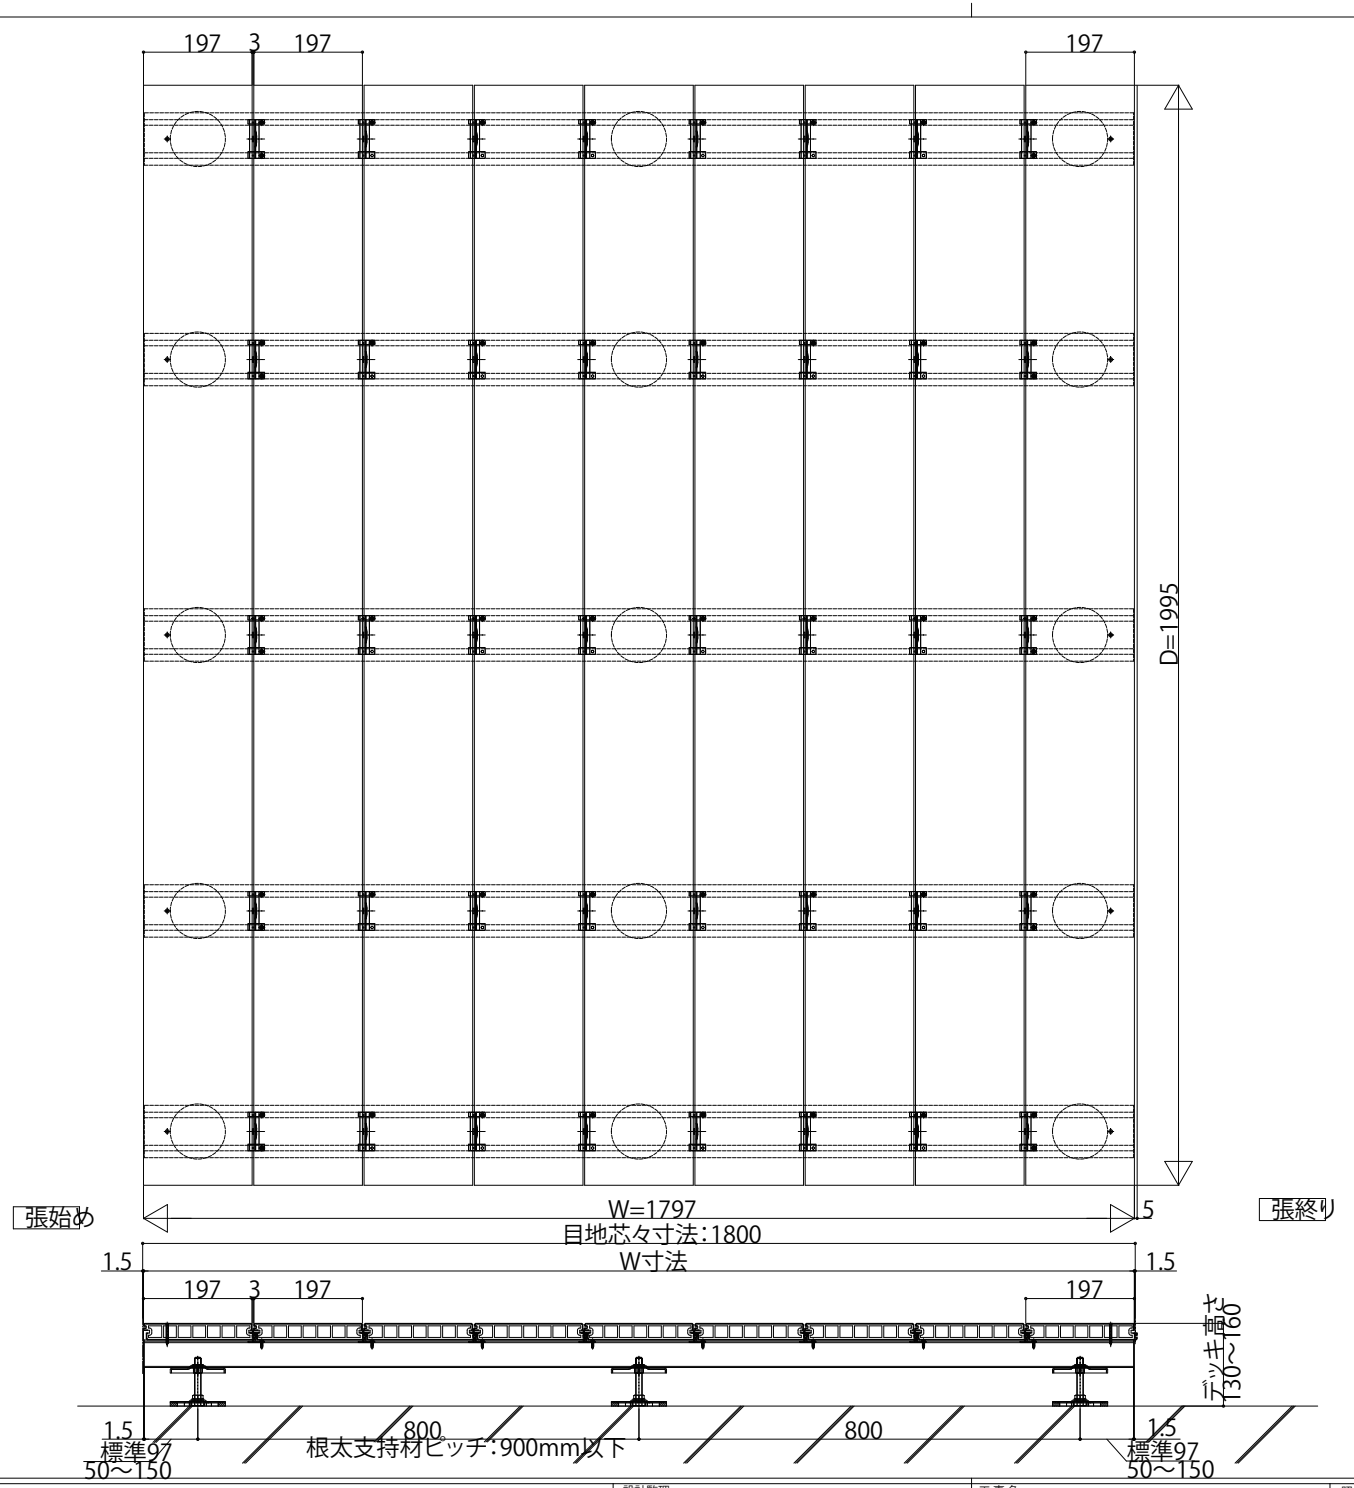

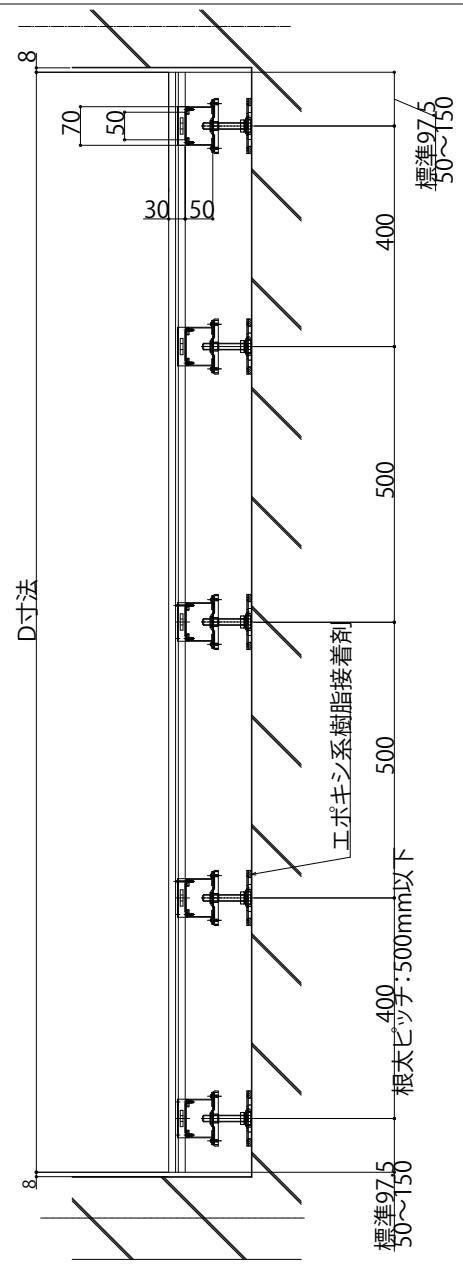

変更記事	設計監理 殿	工事名 工事	照査	担当	作図	尺度	御承認印	図番
	施工 殿	図面内容 バルコニー用リウッドデッキ200 縦張り デッキ高さ:130~160mm 積載荷重:2900N/m²					年 月 日	通し図番
							ABK-007	