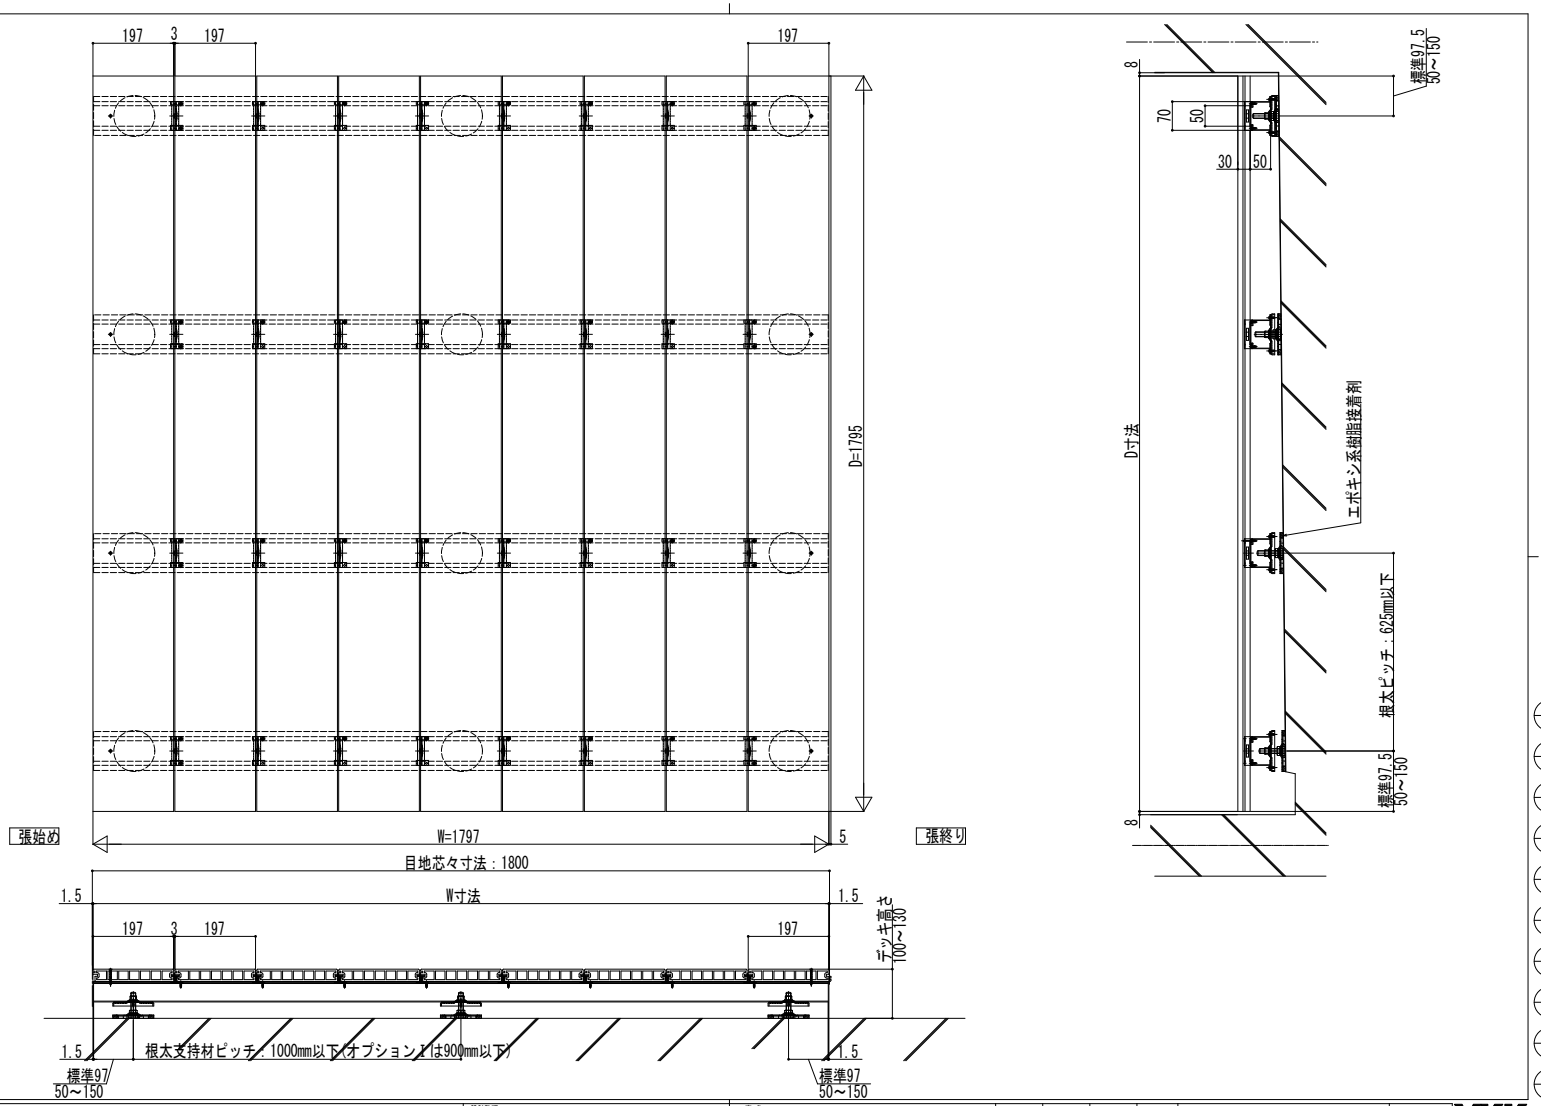

変更記事	設計監理 殿	工事名 工事	照査	担当	作図	尺度	御承認印	図番	
	施工 殿	図面内容 バルコニー用リウッドデッキ200 縦張り デッキ高さ：100～130mm 積載荷重：1800N/㎡					年 月 日	通し図番	
							ABK-014		

YKK ap