


張始め

張終り

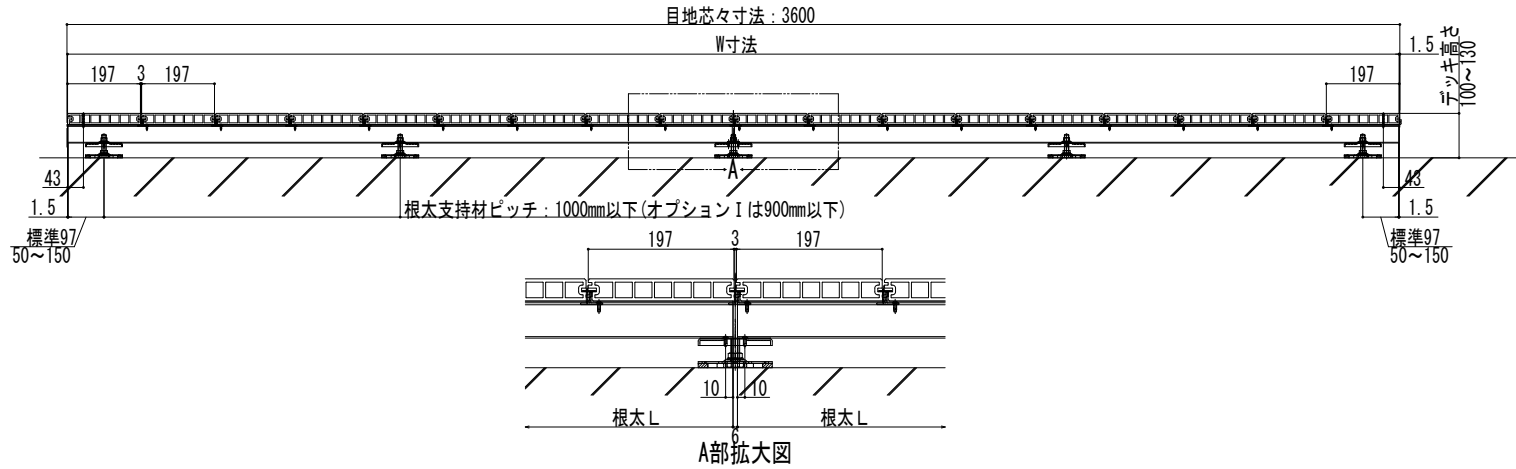

|      |      |  |    |    |    |    |         |        |
|------|------|--|----|----|----|----|---------|--------|
| 変更記事 | 設計整理 | 工事名  | 照査 | 担当 | 作図 | 尺度 | 御承認印    | 図番     |
|      | 施工   | 図面内容<br>バルコニー用リウッドデッキ200 縦張り<br>デッキ高さ: 100~130mm 根太連結納まり例 積載荷重: 1800N/m <sup>2</sup> |    |    |    |    | 年 月 日   | 通し図番   |
|      |      |  |    |    |    |    | ABK-015 | YKK AP |

