
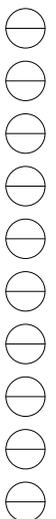


躯体側

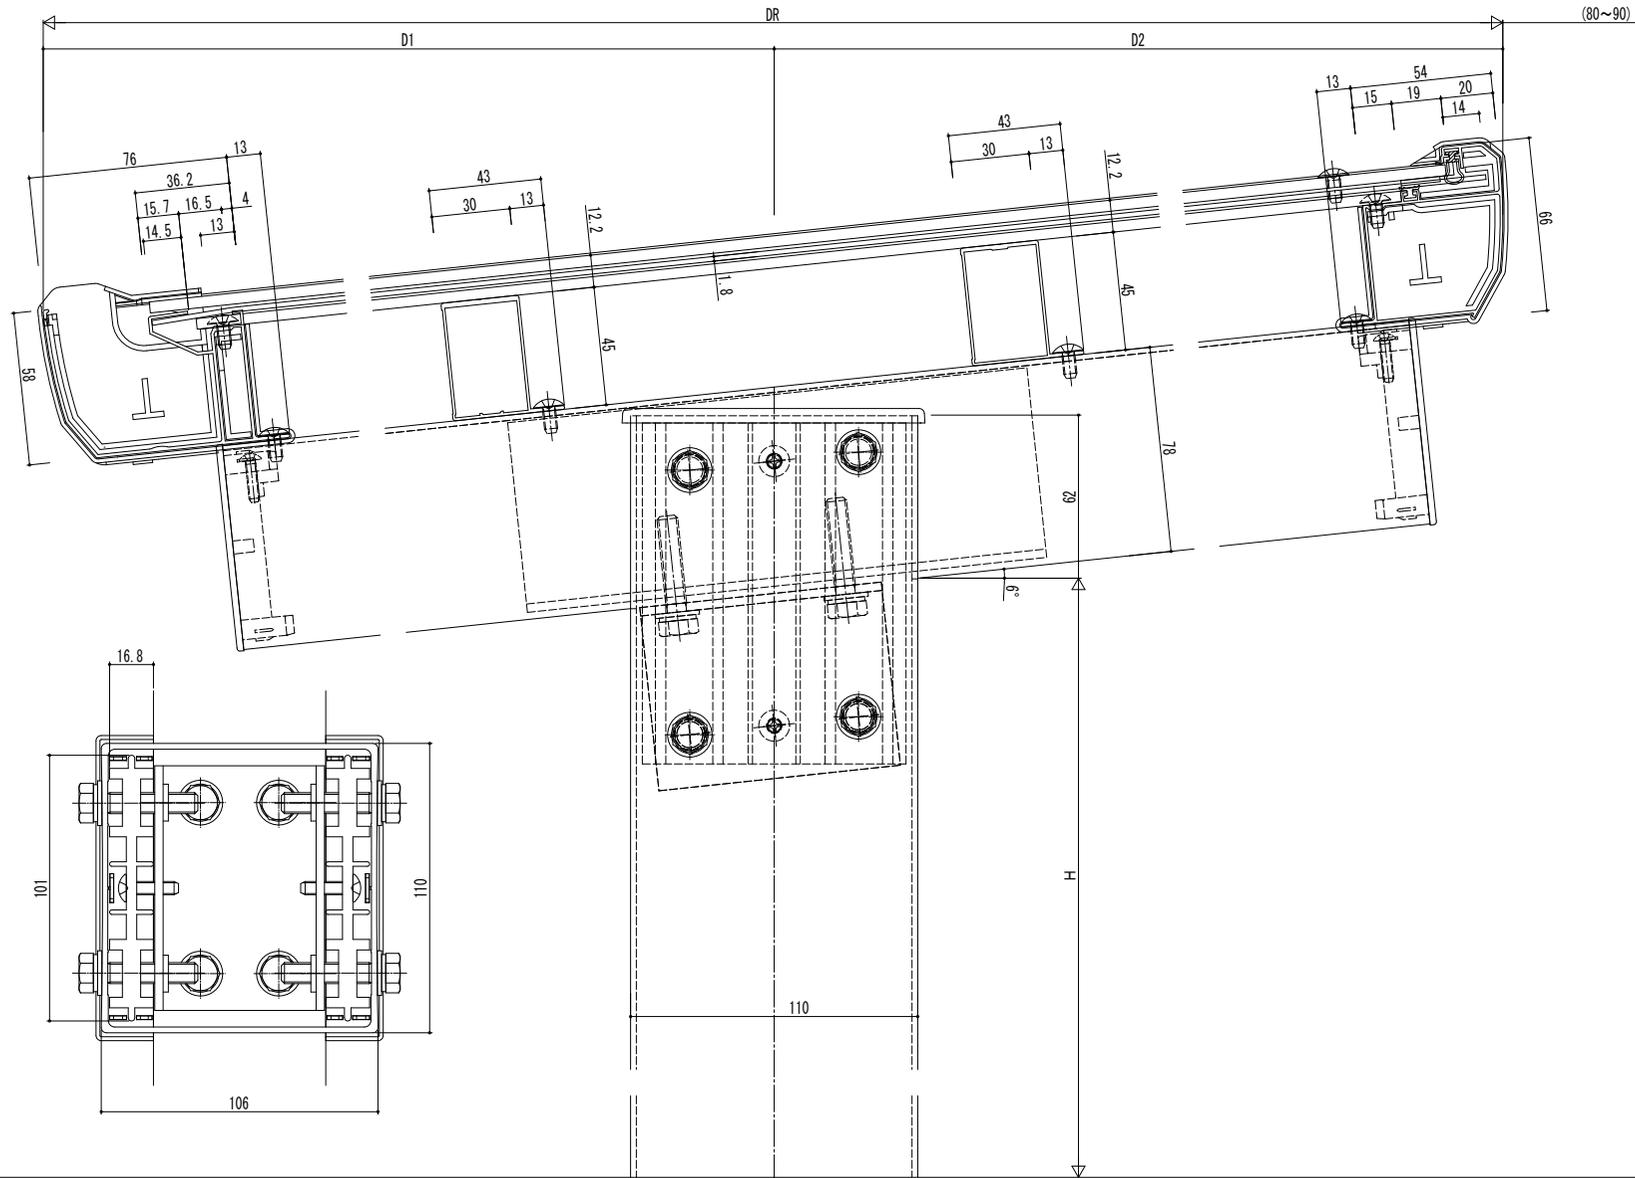

変更記事	設計監理

工事名	照査	担当	作図	尺度	御承認印
レセパタイプ 単体セット 詳細図(桁行方向)					
図面内容					

図番	
通し図番	
年 月 日	