


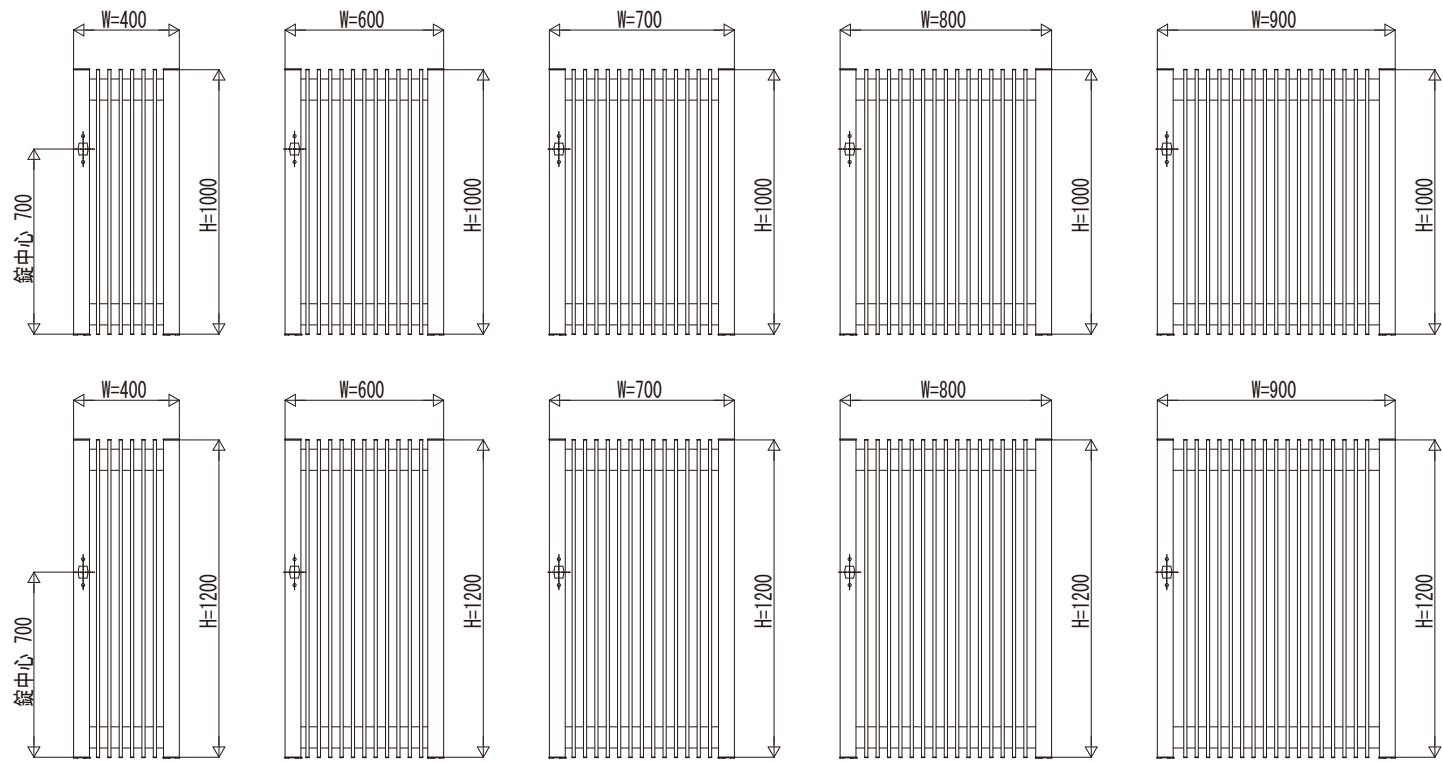

変更記事	設計監理	工事名 戸建住宅向け 手動錠付シンプルオ門扉 TB4型 門扉本体姿図	照査	担当	作図	尺度	御承認印	図番
	施工							通し図番
								年 月 日

YKK
ap
® 施工-A1