


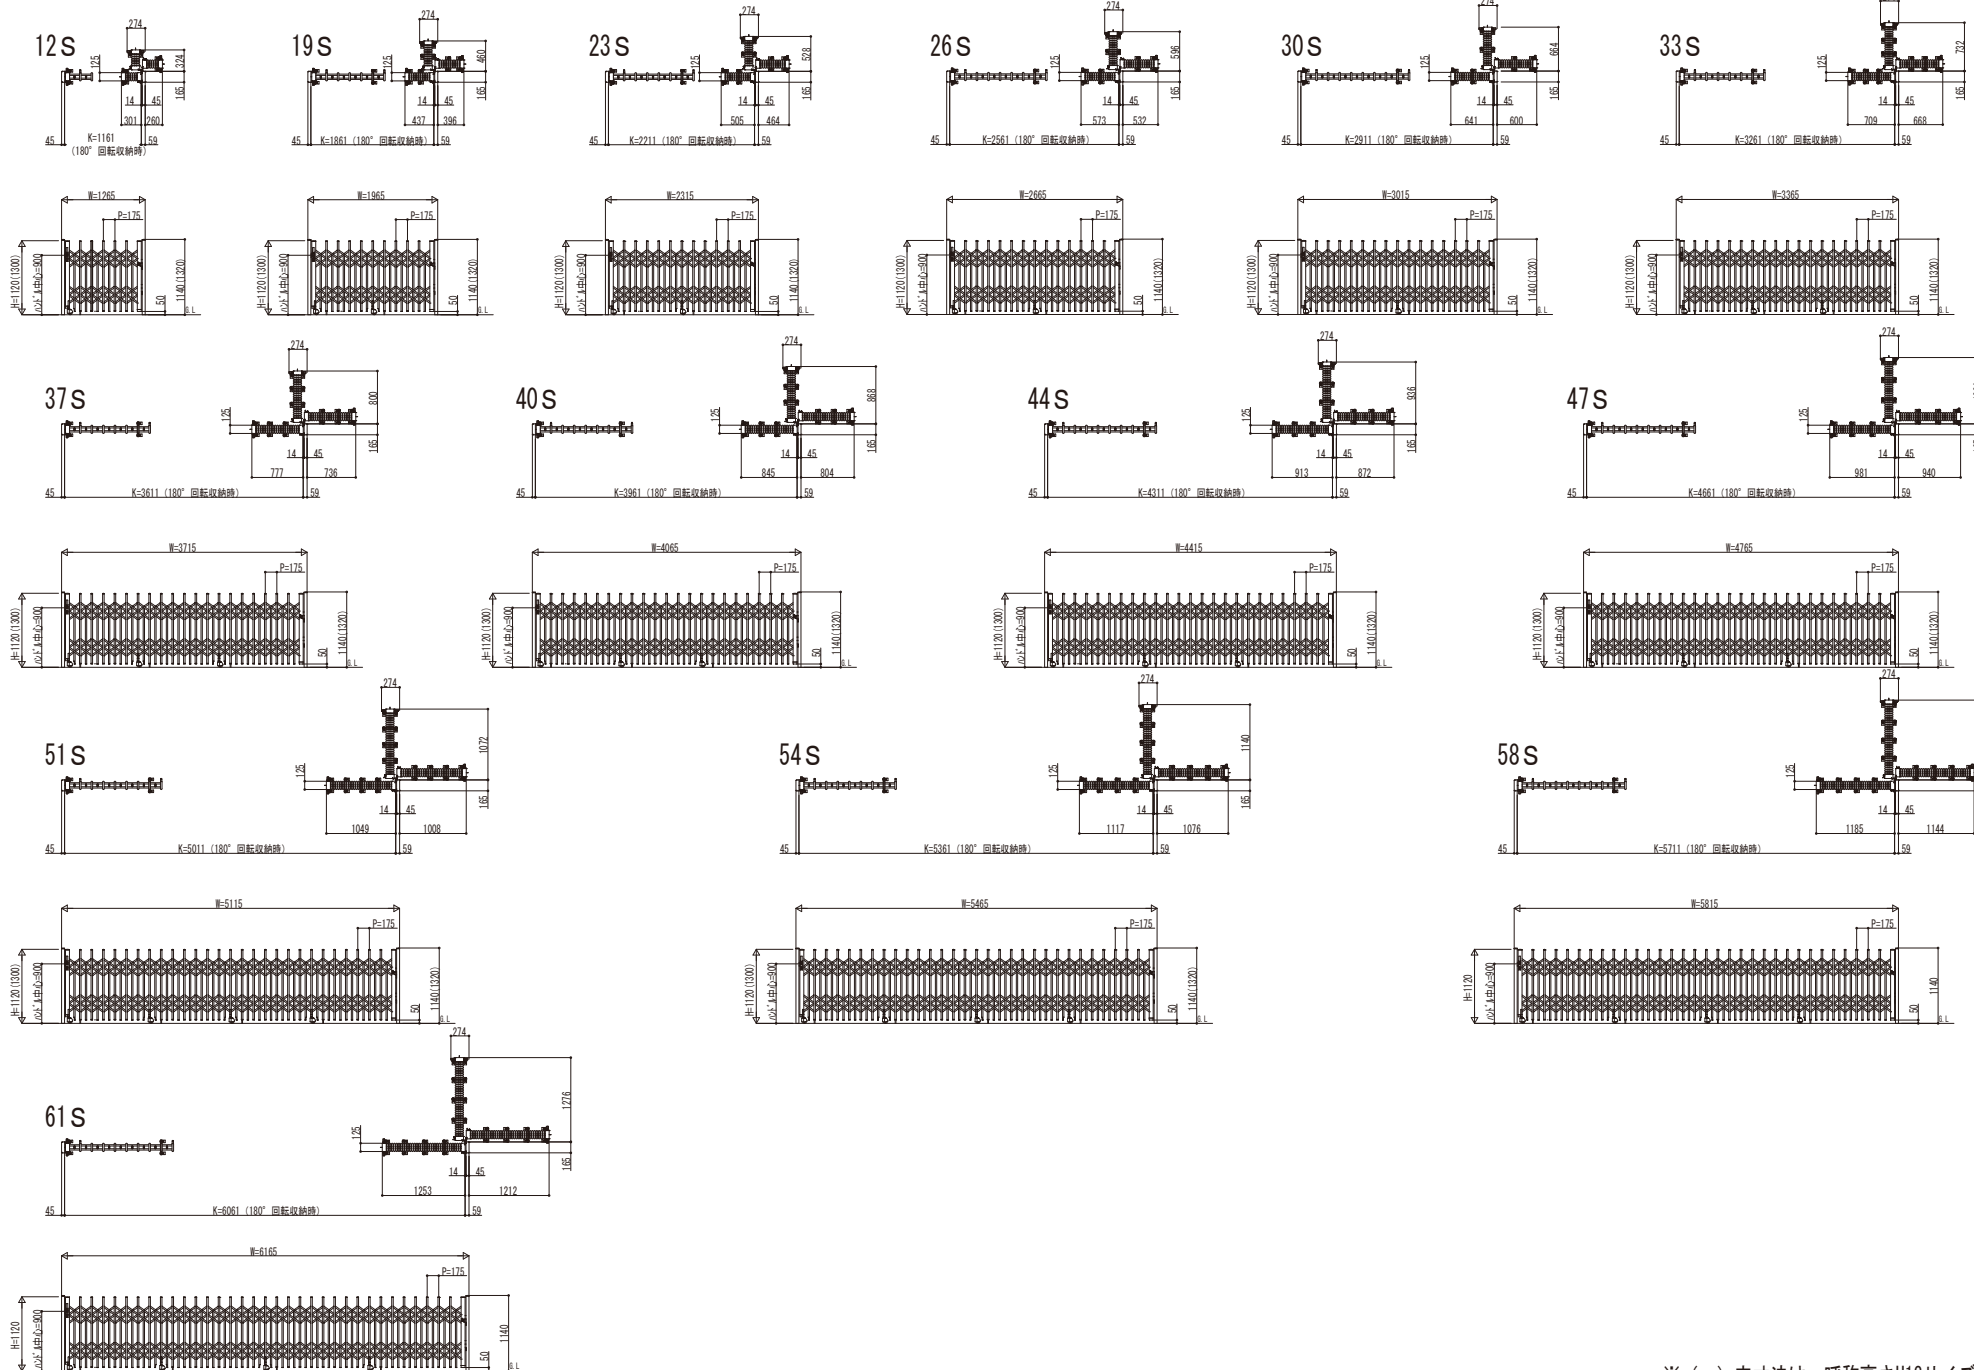

※ () 内寸法は、呼称高さH13サイズを示す。

変更記号	設計管理	工事名	照査	担当	作図	尺度	御承認印	図番
	施工	図面内容					年 月 日	通し図番
		レイオスゲート 伸縮 3型 (片開き)						