## ■基礎配置図

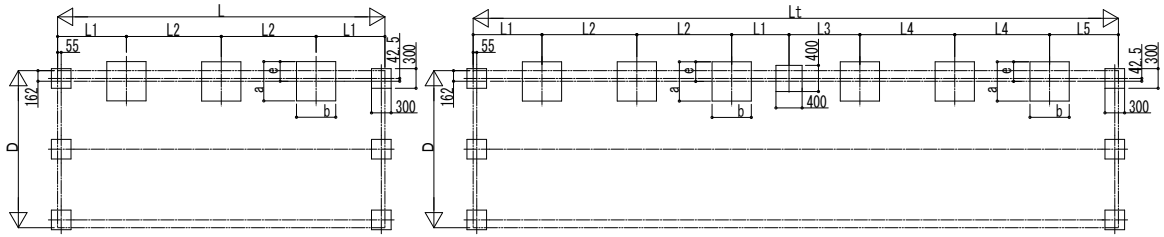


## ■姿図

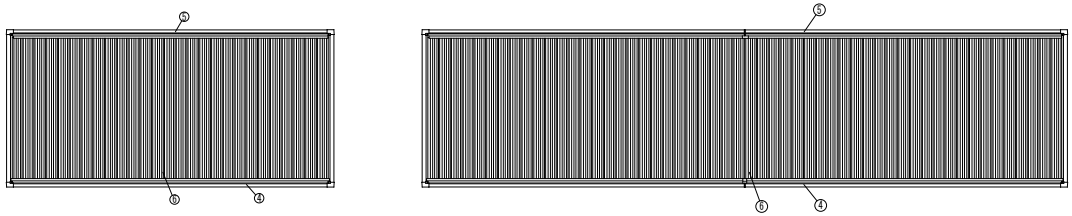


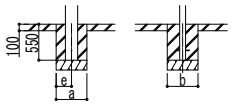


土間コンクリート考慮基礎の場合

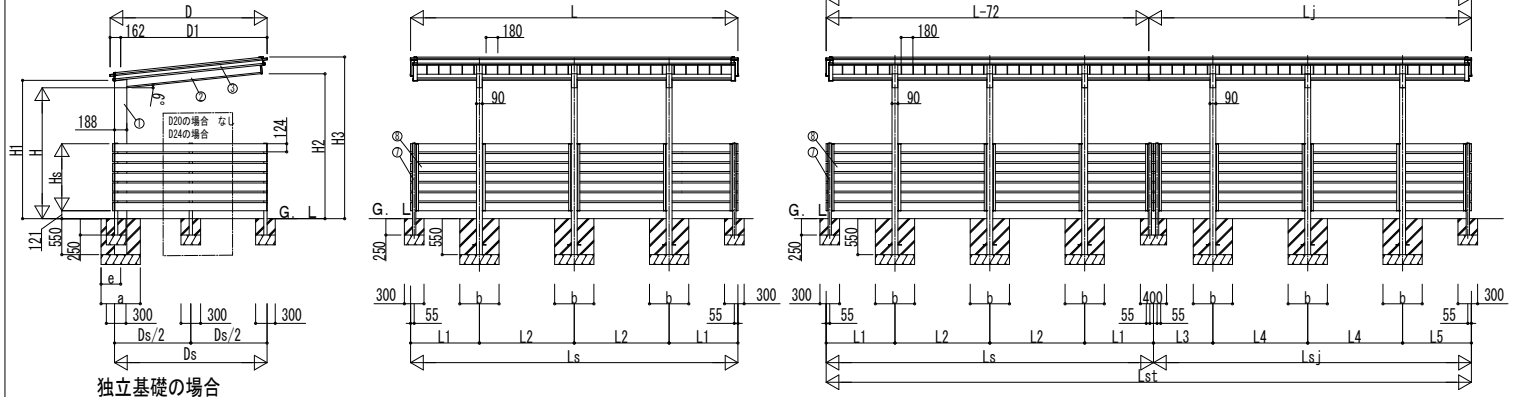


独立基礎の場合

## ■基礎寸法表

| 間口呼称 | 奥行呼称 | 独立基礎 地耐力(kN/㎡) 30 a・b | 30 e | 50 a・b | 50 e | 100 a・b | 100 e | 土間コンクリート考慮基礎 地耐力(kN/㎡) 30 a・b | 30 e | 50 a・b | 50 e | 100 a・b | 100 e |
|---|---|---|---|---|---|---|---|---|---|---|---|---|---|
| 24 | 50 | 1050 | 300 | 950 | 300 | 800 | 300 | 600 | 300 | 600 | 300 | 600 | 300 |
| | 60 | 1150 | | 1050 | | 900 | | | | | | | |

※奥行連結での基礎の大きさは基本セット単体と同じとなります。

## ■間口-高さ寸法表

| 間口呼称 | D | D1 | Ds | 高さ呼称 | H | H1 | H2 | H3 |
|---|---|---|---|---|---|---|---|---|
| 20 | 2000 | 1838 | 1932 | 20 | 2000 | 2114 | 2172 | 2429 |
| 24 | 2400 | 2238 | 2332 | | | | 2214 | 2471 |

・H=2500の場合、H,H1,H2,H3に500足した寸法にしてください。

## ■奥行寸法表(単体)

| 奥行呼称 | L | L1 | L2 | Ls |
|---|---|---|---|---|
| 50 | 5004 | 902 | 1600 | 5004 |
| 60 | 6084 | 942 | 2100 | 6084 |

## ■奥行寸法表(奥行連結)

| 奥行呼称 | Lt | Lst | L | Ls | Lj | Lsj | L1 | L2 | L3 | L4 | L5 |
|---|---|---|---|---|---|---|---|---|---|---|---|
| 50+50 | 9864 | 9864 | 5004 | 5004 | 4932 | 4860 | 902 | 1600 | 758 | 1600 | 902 |
| 60+50 | 10944 | 10944 | 6084 | 6084 | 4932 | 4860 | 942 | 2100 | 758 | 1600 | 902 |
| 60+60 | 12024 | 12024 | 6084 | 6084 | 6012 | 5940 | 942 | 2100 | 798 | 2100 | 942 |

## ■サイドパネル高さ寸法表

| サイドパネル高さ呼称 | 高さ呼称 | Hs |
|---|---|---|
| 08 | 20 | 874 |
| | 25 | |
| 10 | 20 | 1024 |
| | 25 | |

## ■主要部材材質一覧

| 主要部材 | 材質 | 表面処理 |
|---|---|---|
| ①柱 | アルミニウム合金 押出形材 | 陽極酸化塗装複合被膜 |
| ②梁 | アルミニウム合金 押出形材 | 陽極酸化塗装複合被膜 |
| ③側枠 | アルミニウム合金 押出形材 | 陽極酸化塗装複合被膜 |
| ④前枠 | アルミニウム合金 押出形材 | 陽極酸化塗装複合被膜 |
| ⑤後枠 | アルミニウム合金 押出形材 | 陽極酸化塗装複合被膜 |
| ⑥屋根材 | アルミニウム合金 押出形材 | 陽極酸化塗装複合被膜 オレフィン系樹脂 化粧シート貼り |
| ⑦間柱 | アルミニウム合金 押出形材 | 陽極酸化塗装複合被膜 |
| ⑧格子 | アルミニウム合金 押出形材 | 陽極酸化塗装複合被膜 オレフィン系樹脂 化粧シート貼り |

H：高さ（G.L～梁下端）
Hs：目隠しパネル高さ
Lt：奥行（単体+奥行連結）
L：奥行（単体）
Lj：奥行（奥行連結）
Lst：目隠しパネル長さ（単体+奥行連結）
Ls：目隠しパネル長さ（単体）
Lsj：目隠しパネル長さ（奥行連結）
D：間口
D1：柱芯～屋根端部
H1：G.L～屋根下端
H2：G.L～梁下
H3：G.L～屋根上端
H4：G.L～格子下端
L1、3、5：柱芯～目隠しパネル端部
L2、4：柱芯々
a：基礎（間口方向）
b：基礎（奥行方向）
e：基礎（柱芯～基礎端部）

※本図はルシアス サイクルポート 1500タイプ 50-24、50・50-24を示す

| 変更記事 | 設計監理 | 工事名 | 照査 | 担当 | 作図 | 尺度 | 御承認印 | 図番 |
|---|---|---|---|---|---|---|---|---|
| | 殿 | 工事 | | | | | 年 月 日 | |
| | 施工 殿 | 図面内容 腰妻パネル ルシアス サイクルポート 片側支持式 横格子 1500タイプ D24 L50,60 納まり図 | | | | | | 通し図番 |

YKK ap ® 施工-A1