■基礎配置図

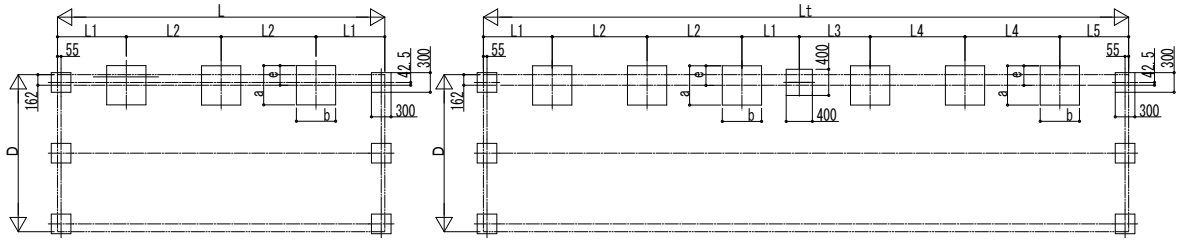

■姿図

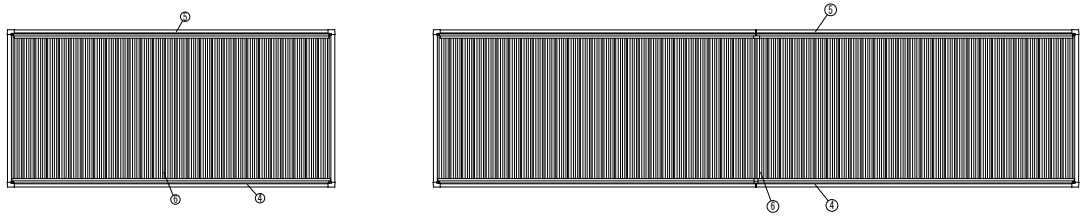

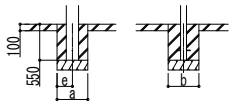

土間コンクリート考慮基礎の場合

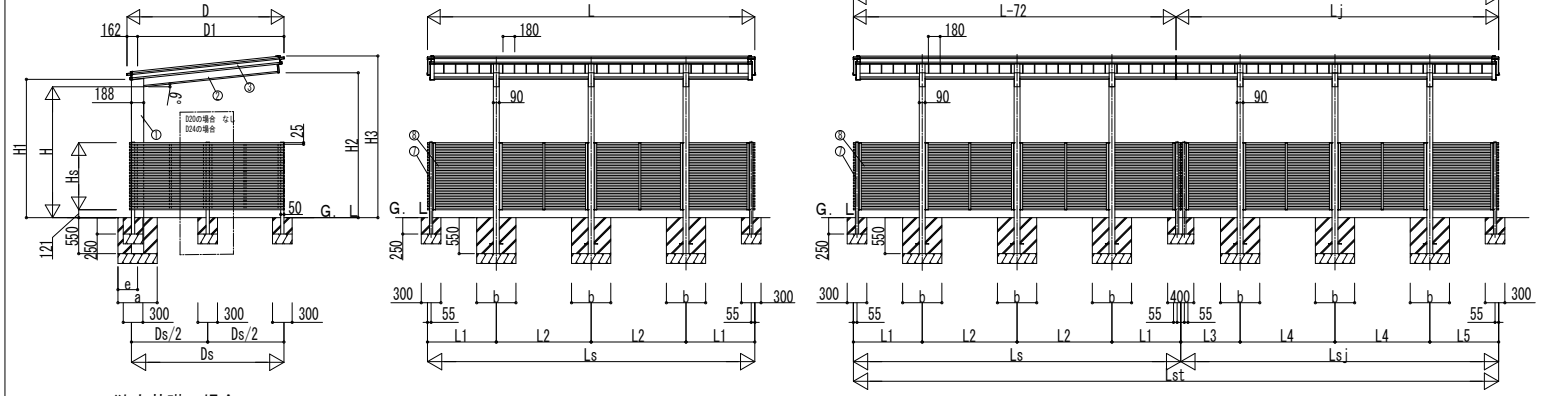

独立基礎の場合

■基礎寸法表

間口呼称	奥行呼称	独立基礎 地耐力(kN/㎡) 30 a-b	e	50 a-b	e	100 a-b	e	土間コンクリート考慮基礎 地耐力(kN/㎡) 30 a-b	e	50 a-b	e	100 a-b	e
24	50	1050	300	950	300	800	300	600	300	600	300	600	300
	60	1150		1050		900							

※奥行連結での基礎の大きさは基本セット単体と同じとなります。

■間口-高さ寸法表

間口呼称	D	D1	Ds	高さ呼称	H	H1	H2	H3
20	2000	1838	1932	20	2000	2114	2172	2429
24	2400	2238	2332				2214	2471

・H=2500の場合、H, H1, H2, H3に500足した寸法にしてください。

■奥行寸法表(単体)

奥行呼称	L	L1	L2	Ls
50	5004	902	1600	5004
60	6084	942	2100	6084

■奥行寸法表(奥行連結)

奥行呼称	Lt	Lst	L	Ls	Lj	Lsj	L1	L2	L3	L4	L5
50+50	9864	9864	5004	5004	4932	4860	902	1600	758	1600	902
60+50	10944	10944	6084	6084	4932	4860	942	2100	758	1600	902
60+60	12024	12024	6084	6084	6012	5940	942	2100	798	2100	942

■サイドパネル高さ寸法表

サイドパネル高さ呼称	高さ呼称	Hs
08	20	875
	25	
10	20	1025
	25	

■主要部材材質一覧

主要部材	材質	表面処理
①柱	アルミニウム合金 押出材	耐候酸化塗装複合被膜
②梁	アルミニウム合金 押出材	耐候酸化塗装複合被膜
③側枠	アルミニウム合金 押出材	耐候酸化塗装複合被膜
④前枠	アルミニウム合金 押出材	耐候酸化塗装複合被膜
⑤後枠	アルミニウム合金 押出材	耐候酸化塗装複合被膜
⑥屋根材	アルミニウム合金 押出材	耐候酸化塗装複合被膜 オレフィン系樹脂 化粧シート貼り
⑦間柱	アルミニウム合金 押出材	耐候酸化塗装複合被膜
⑧格子	アルミニウム合金 押出材	耐候酸化塗装複合被膜 オレフィン系樹脂 化粧シート貼り

H：高さ（G.L～梁下端）
Hs：目隠しパネル高さ
Lt：奥行（単体+奥行連結）
L：奥行（単体）
Lj：奥行（奥行連結）
Lst：目隠しパネル長さ（単体+奥行連結）
Ls：目隠しパネル長さ（単体）
Lsj：目隠しパネル長さ（奥行連結）
D：間口
D1：柱芯～屋根端部
Ds：パネル端々
H1：G.L～屋根下端
H2：G.L～梁下
H3：G.L～屋根上端
L1、3、5：柱芯～目隠しパネル端部
L2、4：柱芯々
a：基礎（間口方向）
b：基礎（奥行方向）
e：基礎（柱芯～基礎端部）

※本図はルシアス サイクルポート 1500タイプ 50-24、50・50-24を示す

変更記事	設計監理	殿	工事名	照査	担当	作図	尺度	御承認印	図番
	施工	殿	工事 図面内容 腰妻パネル ルシアス サイクルポート 片側支持式 横ストライプ格子 1500タイプ D24 L50,60 納まり図					年 月 日	通し図番

YKK ap ® 施工-A1