


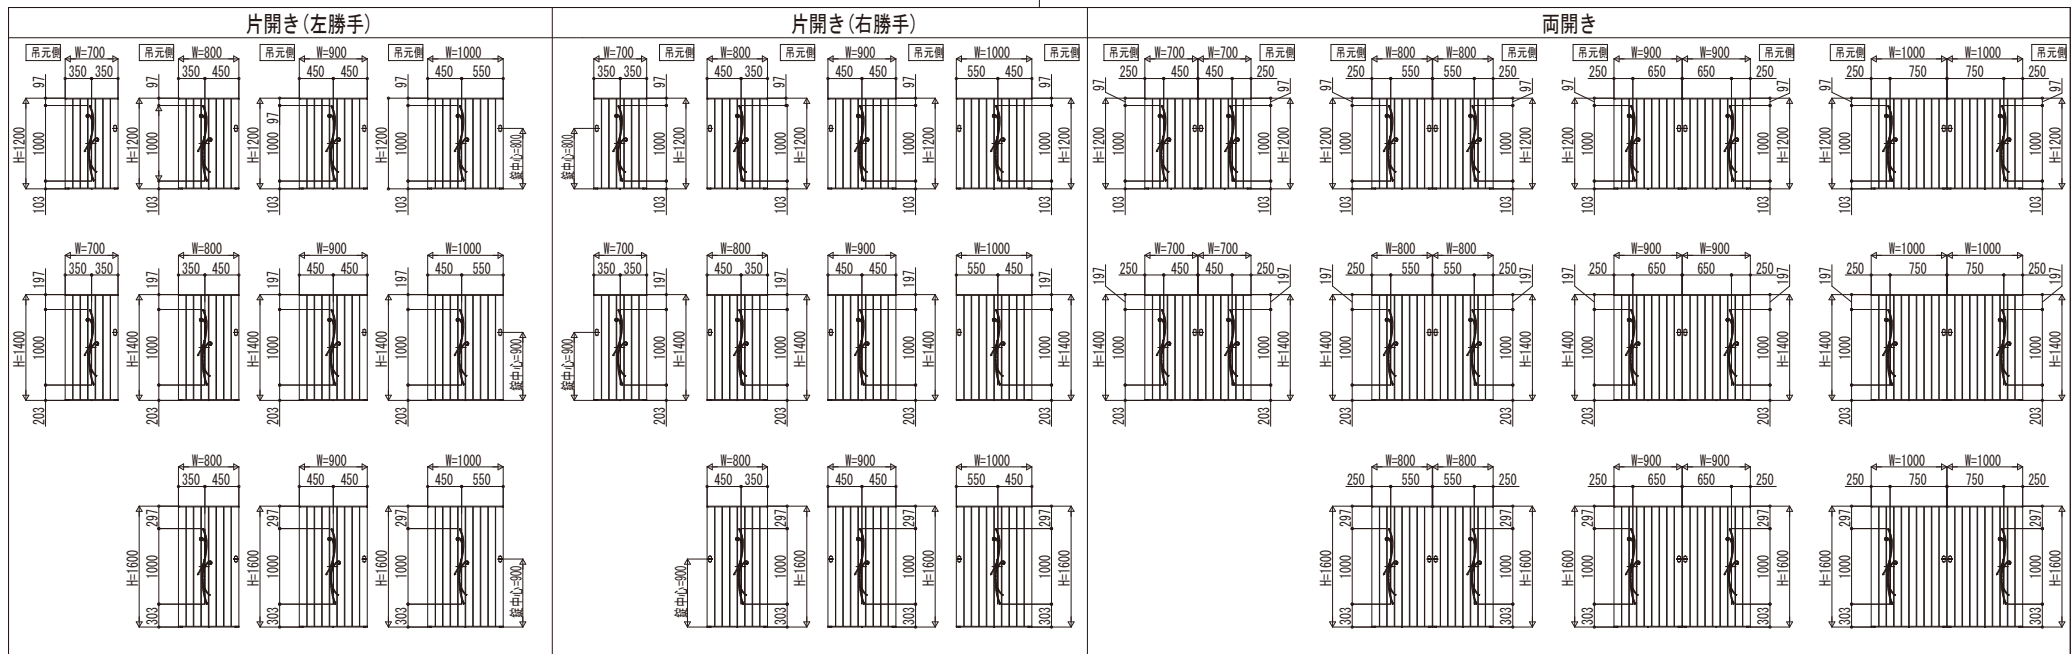


親子開き(左勝手)

※親扉のオーナメント(鋳物)取付位置は片開き(左勝手)と同じ

親子開き(右勝手)

※親扉のオーナメント(鋳物)取付位置は片開き(右勝手)と同じ

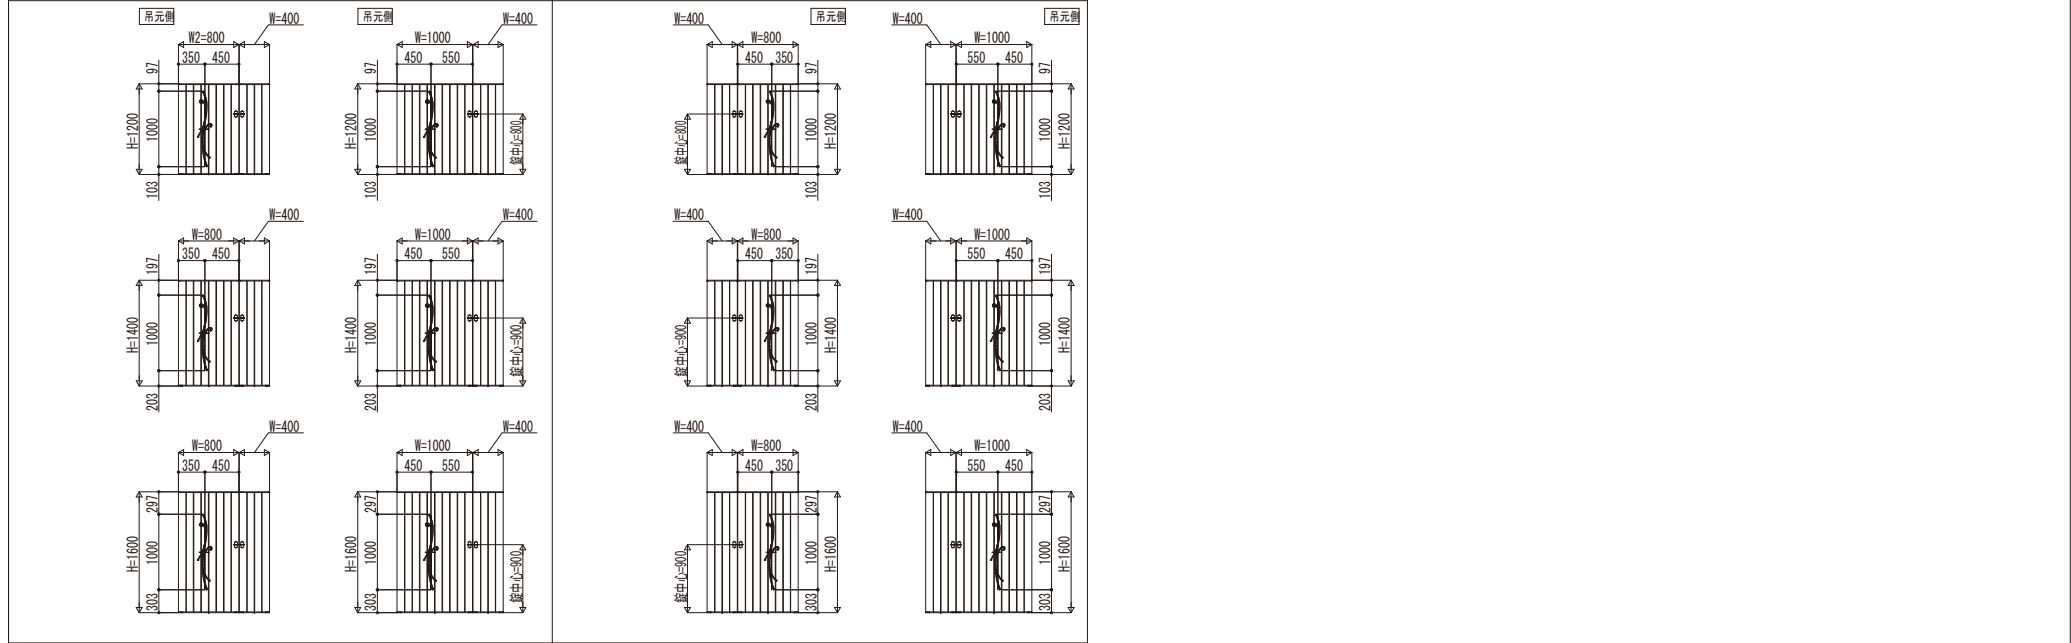

※子扉(W=400)は、W04型：たて板張りを使用。

変更記事 _____ _____ _____	設計管理	殿	工事名	工事	照査	担当	作図	尺度	御承認印	図番	
	施工	殿	図面内容	戸建住宅向け 手動錠付ルシアス門扉 TM20型 門扉本体姿図						年 月 日	通し図番
											YKK ap