


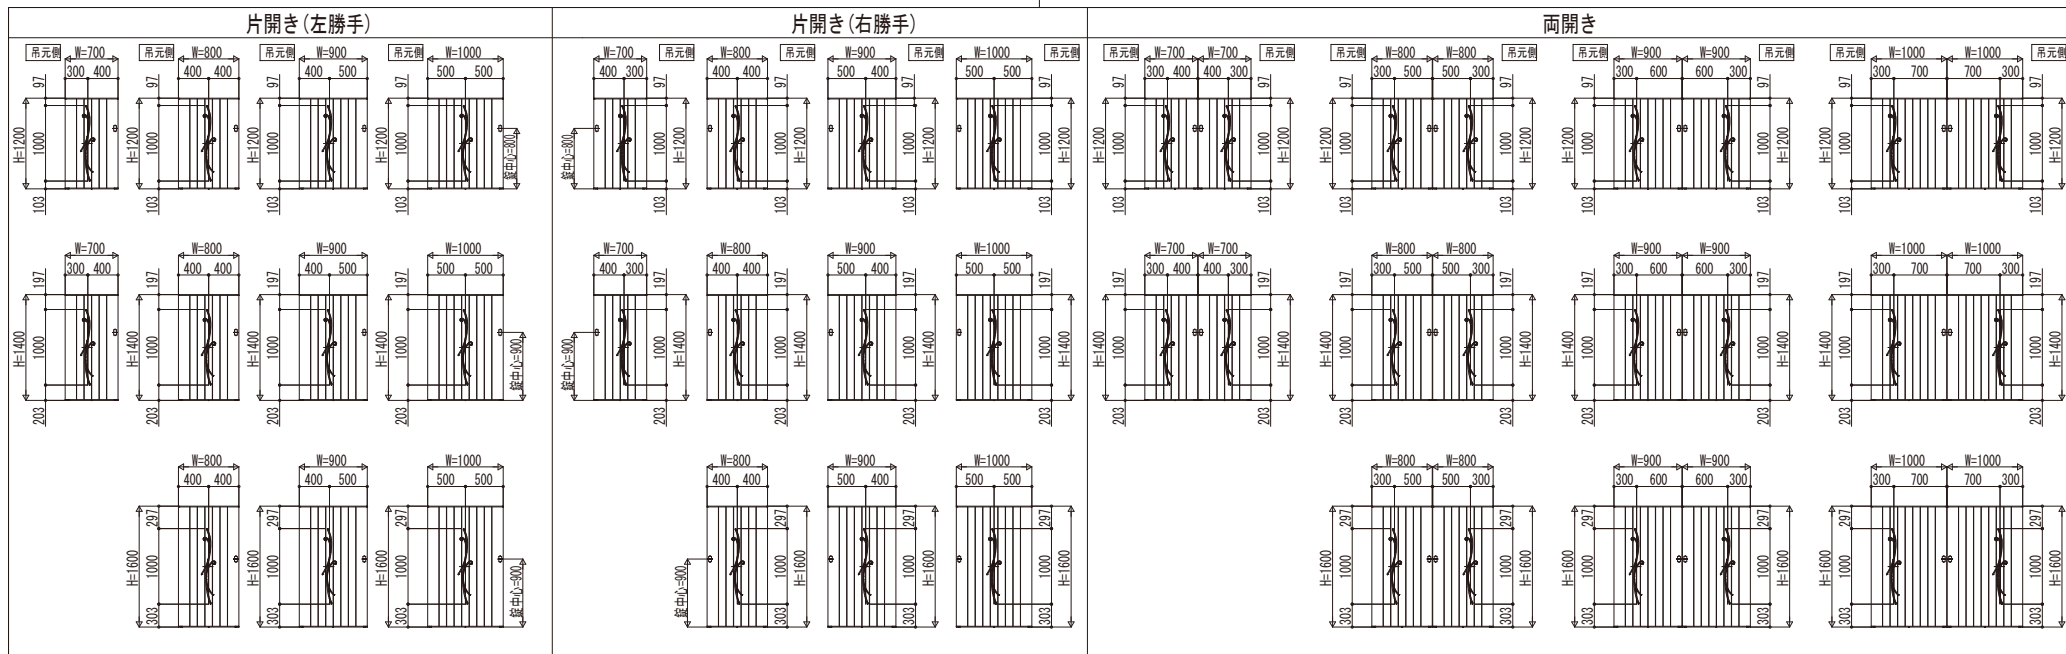


### 親子開き(左勝手)

※親扉のオーナメント(鋳物)取付位置は片開き(左勝手)と同じ

### 親子開き(右勝手)

※親扉のオーナメント(鋳物)取付位置は片開き(右勝手)と同じ

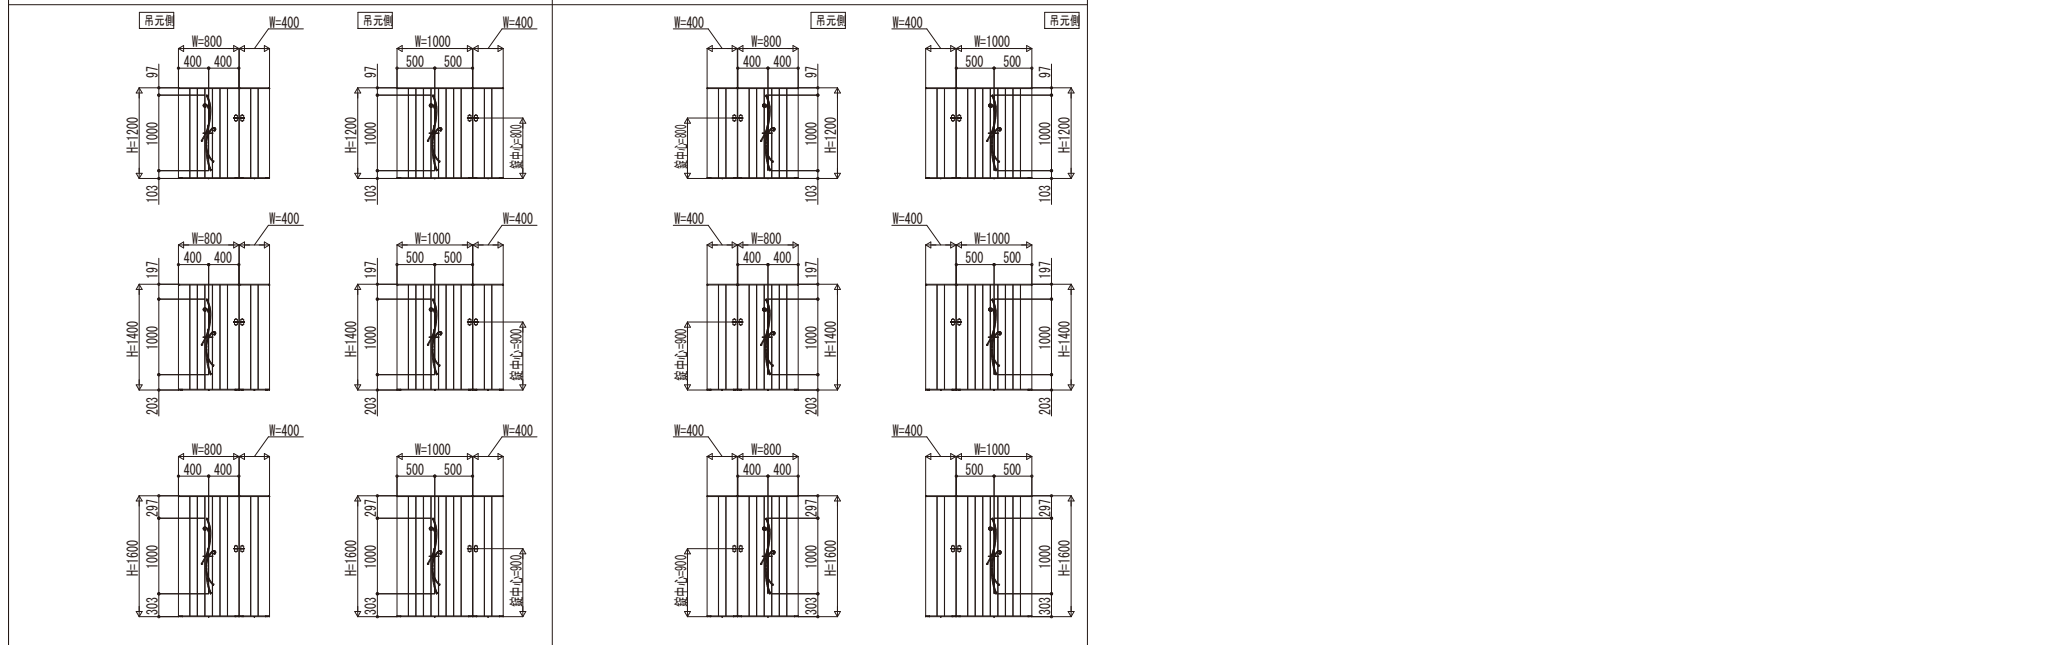

※子扉(W=400)は、W05型：たてリブモールを使用。

|                                 |               |                                        |             |               |             |             |               |             |
|---------------------------------|---------------|----------------------------------------|-------------|---------------|-------------|-------------|---------------|-------------|
| 変更記事<br>_____<br>_____<br>_____ | 設計管理<br>_____ | 工事名<br>戸建住宅向け 手動錠付ルシアス門扉 TM30型 門扉本体姿図  | 照査<br>_____ | 担当<br>_____   | 作図<br>_____ | 尺度<br>_____ | 御承認印<br>_____ | 図番<br>_____ |
|                                 | 施工<br>_____   | 図面内容<br>戸建住宅向け 手動錠付ルシアス門扉 TM30型 門扉本体姿図 | 年 月 日       | 通し図番<br>_____ |             |             |               |             |
|                                 |               |                                        |             |               |             |             |               |             |
|                                 |               |                                        |             |               |             |             |               |             |