演出照明タイプ

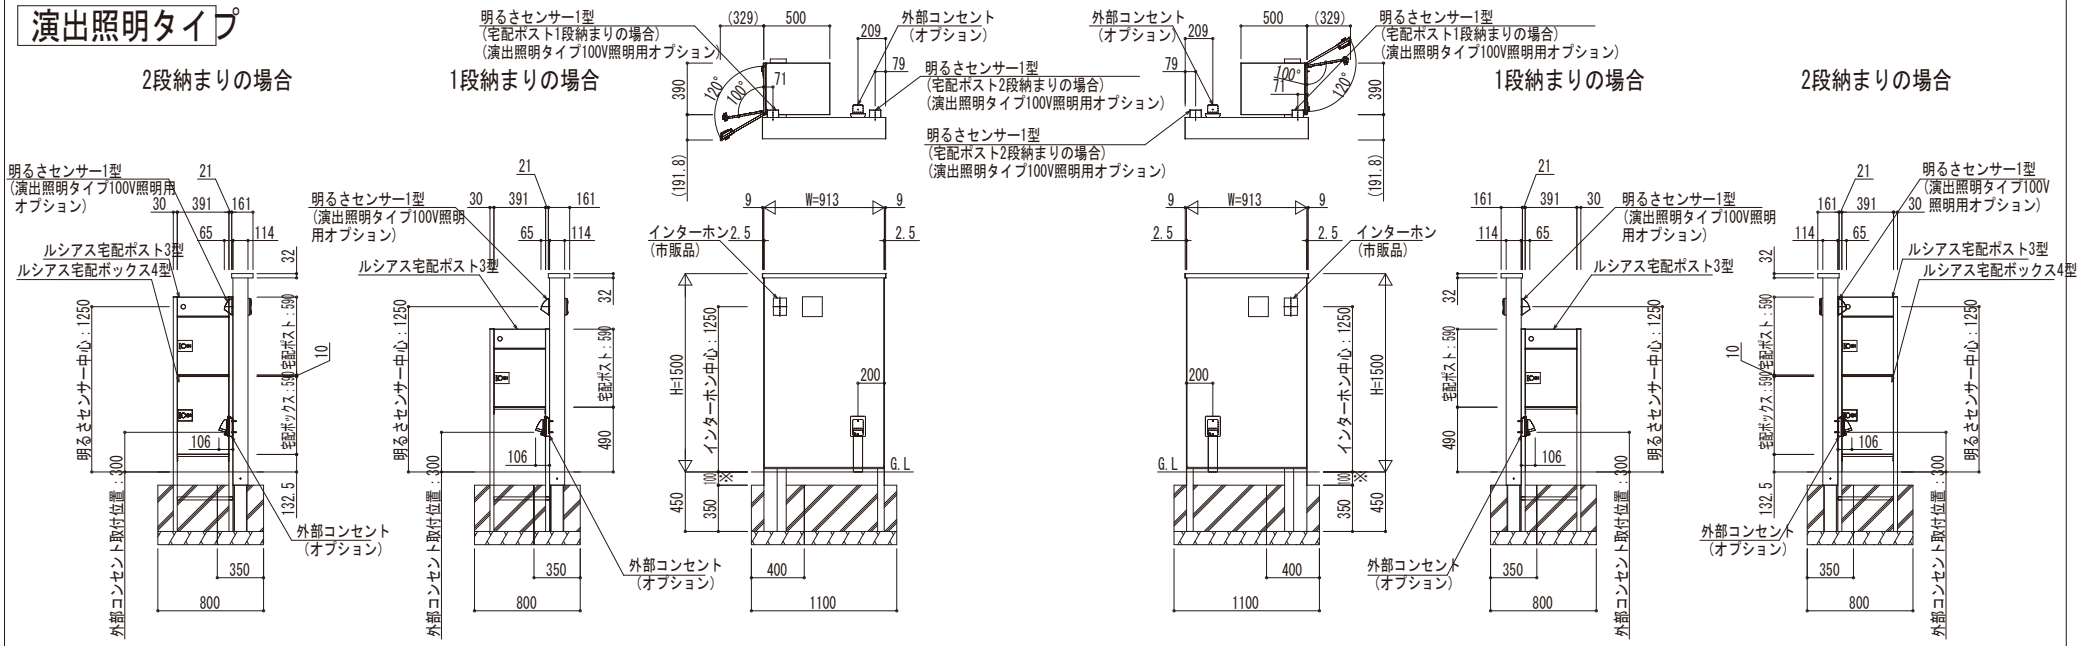

照明なしタイプ

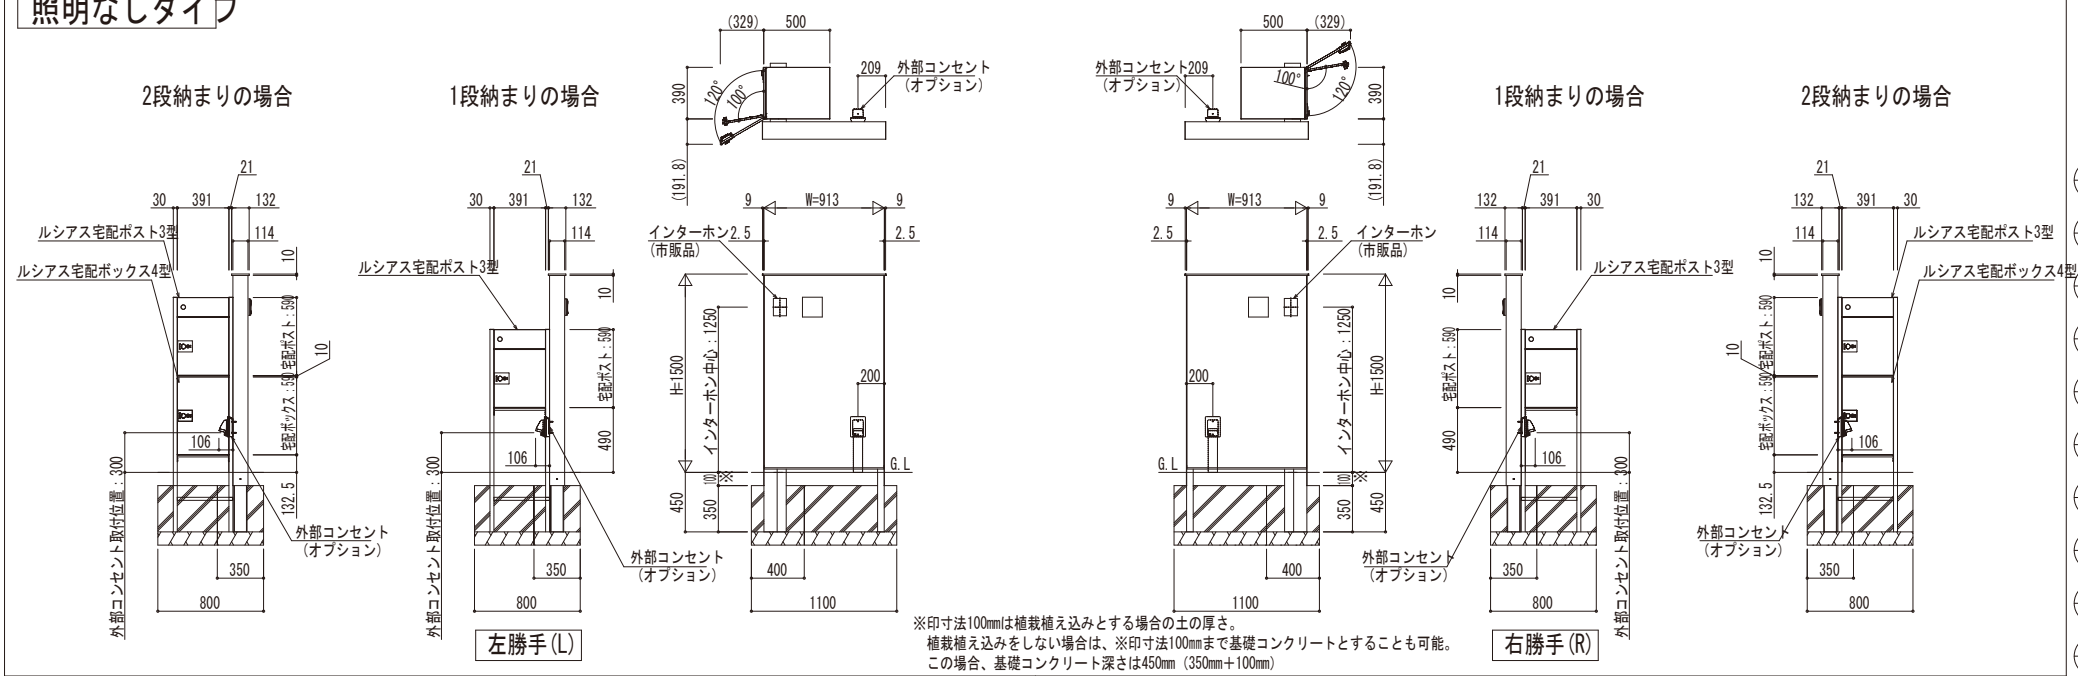

※印寸法100mmは植栽植え込みとする場合の土の厚さ。
植栽植え込みをしない場合は、※印寸法100mmまで基礎コンクリートとすることも可能。
この場合、基礎コンクリート深さは450mm（350mm＋100mm）

変更記事	設計監理	殿	工事名	工事	照査	担当	作図	尺度	御承認印	図番
	施工	殿	図面内容	ルシアスウォール HJ01型 演出照明タイプ 照明なしタイプ 宅配ポスト側面納まり(宅配1段2段) デザイン別門柱姿図					年 月 日	通し図番

YKK ap ® 施工-A1