
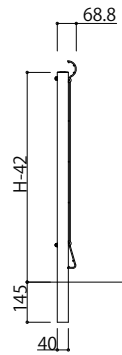
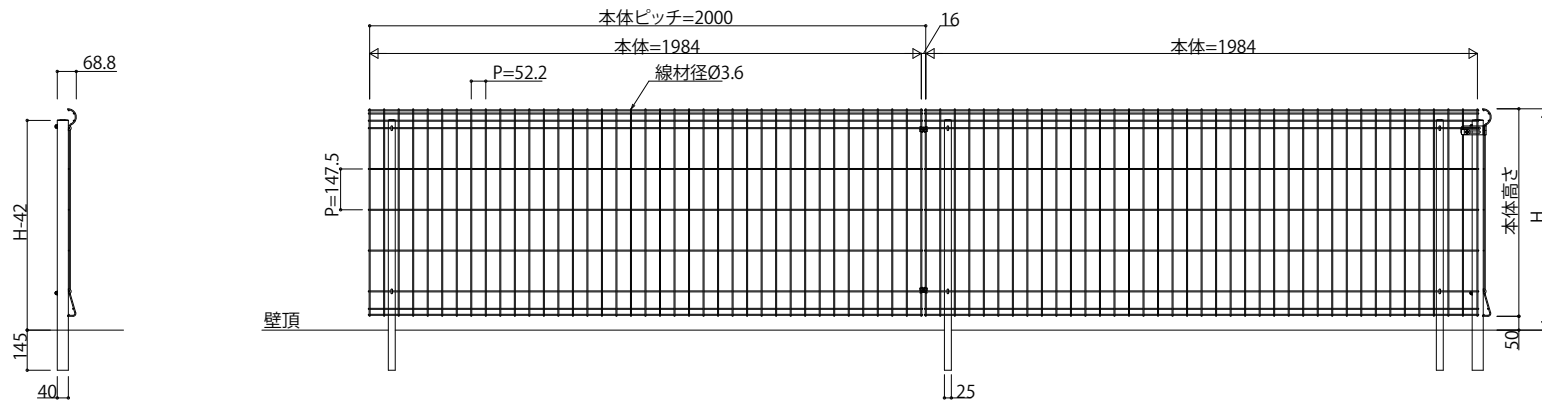


■コーナー納まり図

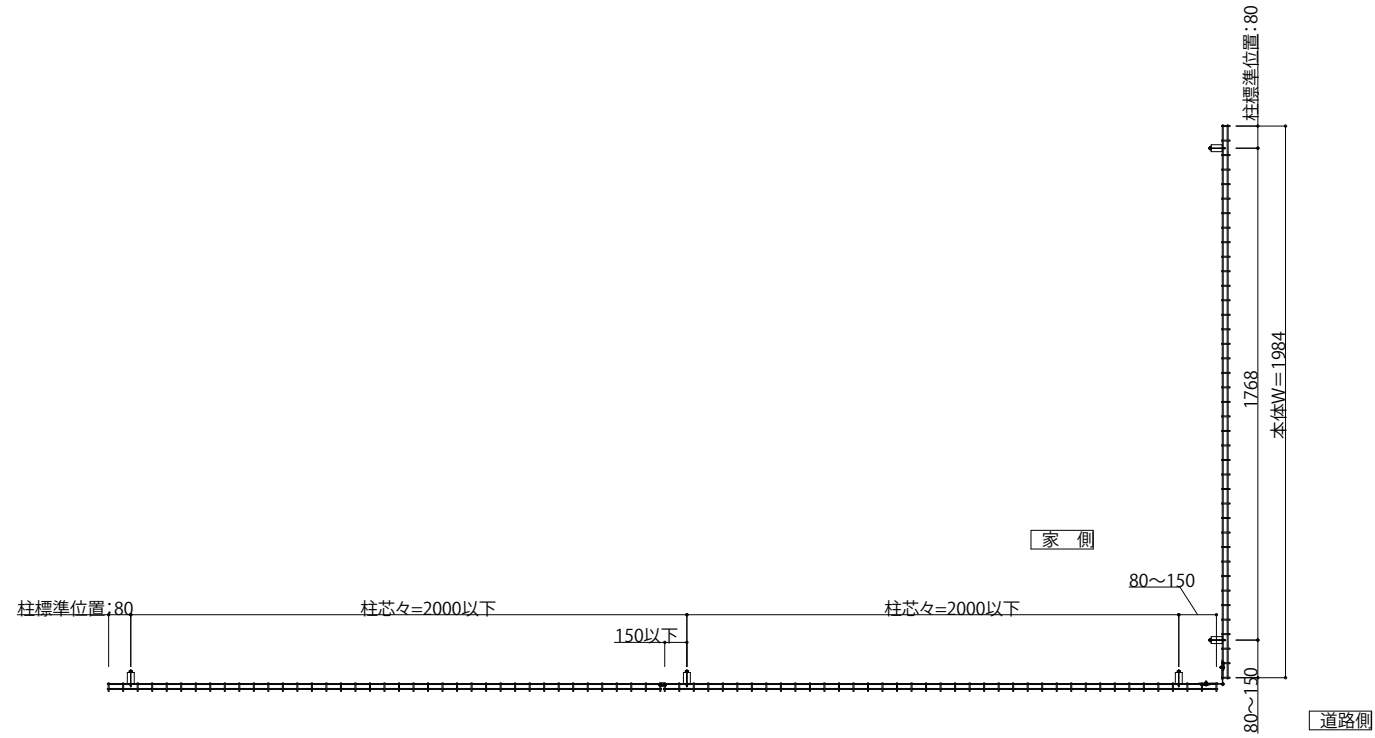

変更記事	設計監理

工事名	照査	担当	作図	尺度	御承認印
図面内容					

年月日	
EF1-B003	

図番	
通し図番	

