■コーナー納まり図

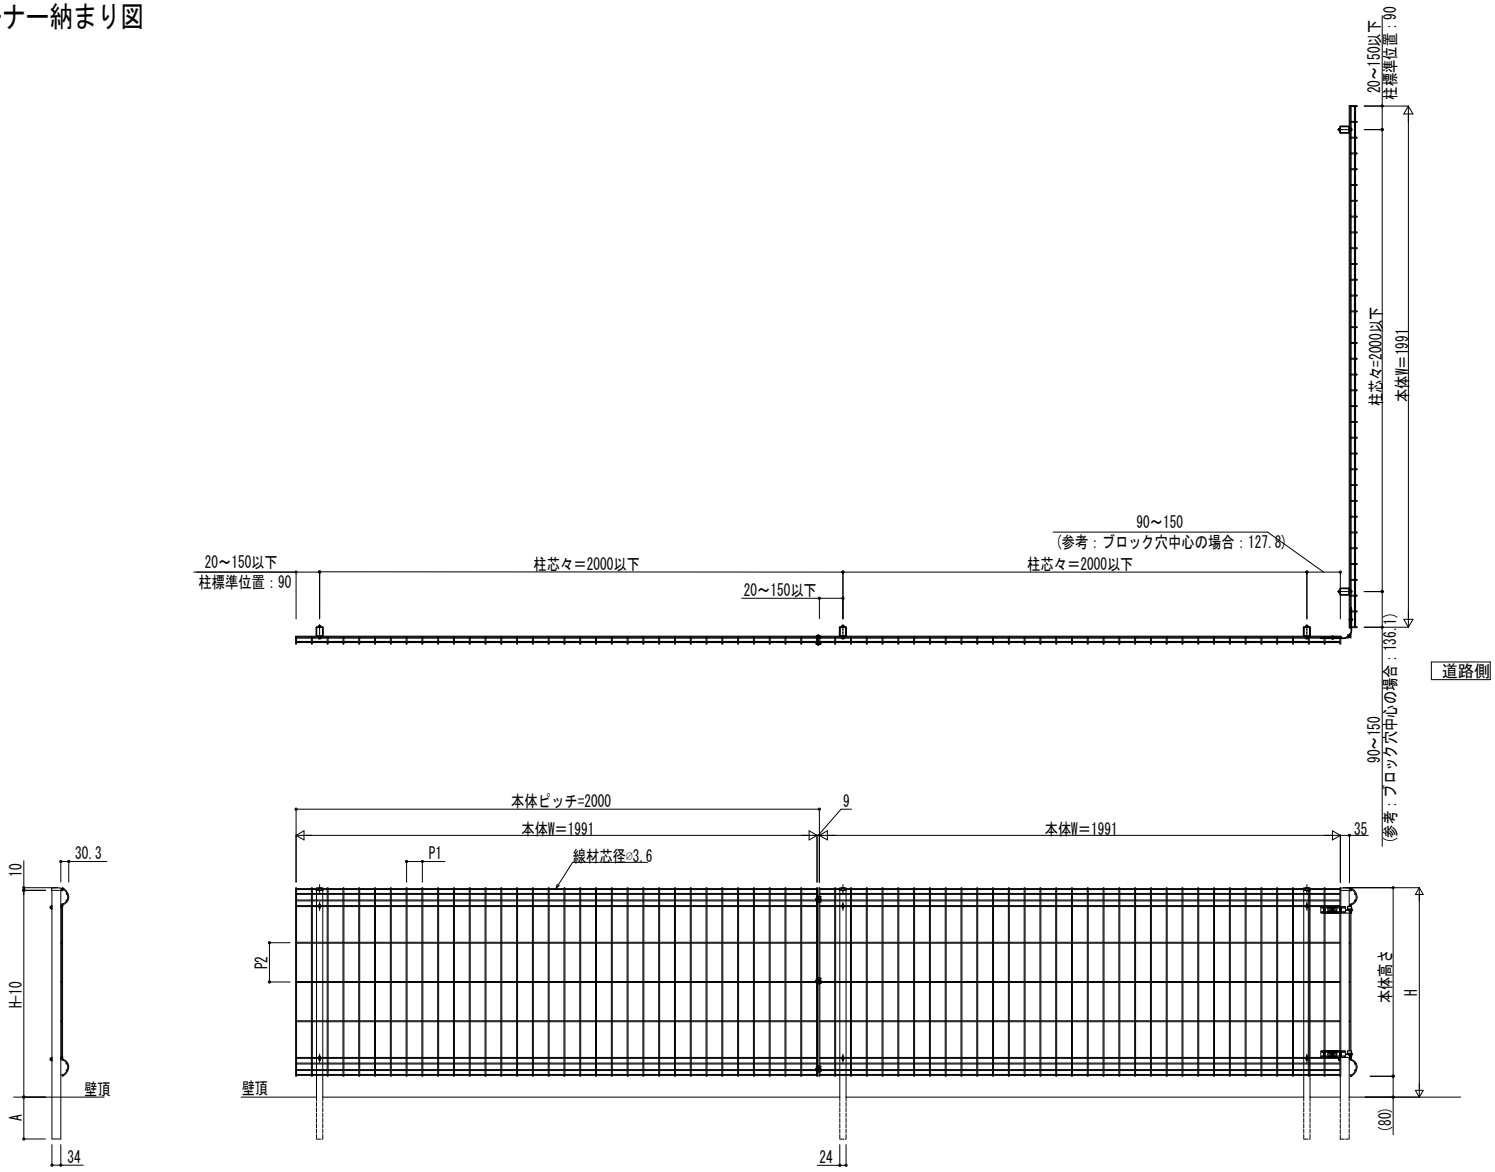

■規格一覧

W[mm]	H[mm]	柱ピッチ[mm]	柱埋込み量：A[mm]	P1	P2
1991	600	2000以下	160	60	150
	800				
	1000				
	1200		180	55	120

■主要部材材質一覧

主要部材	材質	表面処理
柱	スチール	塗装
フェンス本体	スチール	塗装

変更記事	設計監理	工事名	照査	担当	作図	尺度	御承認印	図番
	殿	工事						
	施工	図面内容 スチールフェンス イーネットフェンス3F型 ブロック納まり（H600～1200） スチール柱仕様					年 月 日 EFI-B008	通し図番
	殿							

YKK ap® 施工-A1