



◆フィックス納まり

: FP##型
(下部アンカー縦向き)

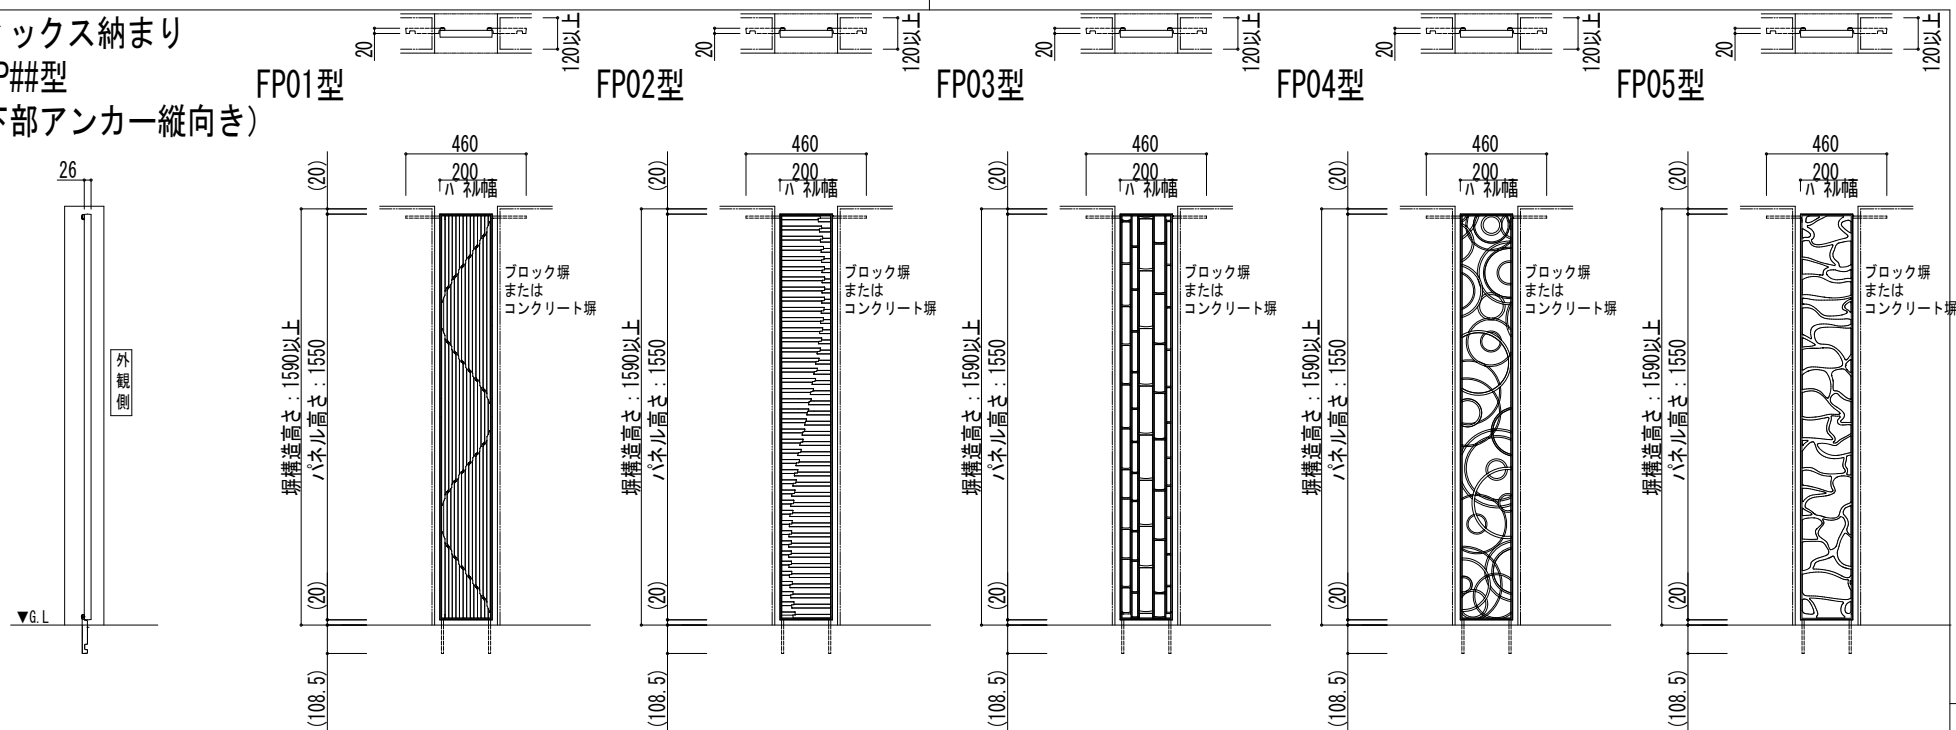

◆フックス納まり

: FP##型
(下部アンカー横向き)

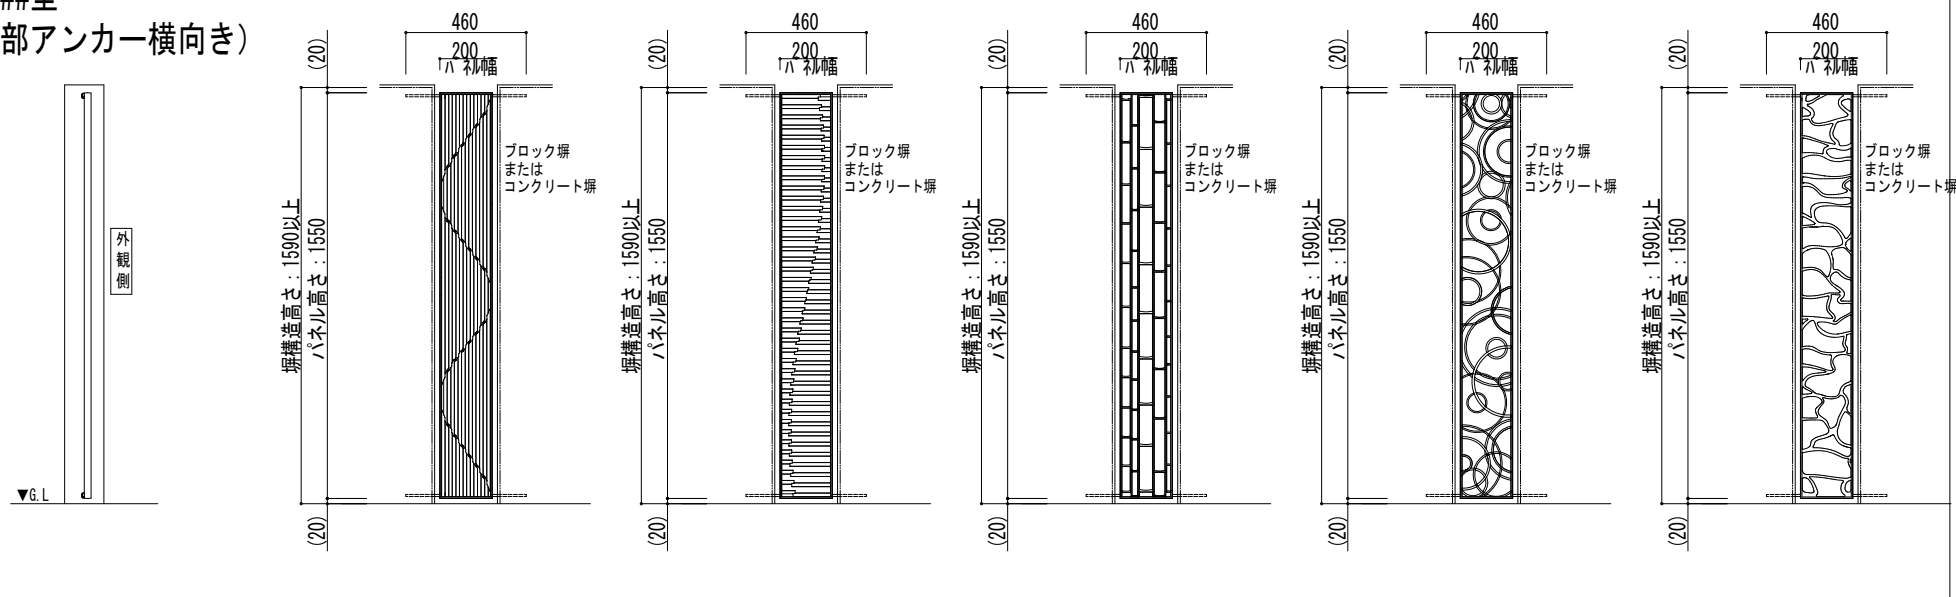

変更記事	設計監理	工事名	照査	担当	作図	尺度	御承認印	図番
	施工	図風研 宇都宮 アクセサリーパネル FP1型・FP2型・FP3型・FP4型・FP5型 門袖端部納まり 単体使い・2枚重ね使い 姿図						
FPC-FP							年月日	通し図番