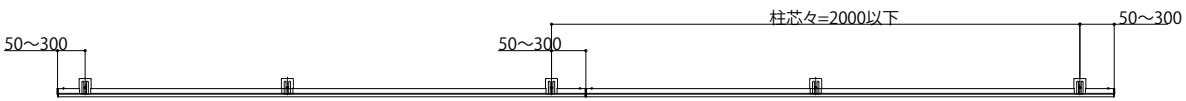

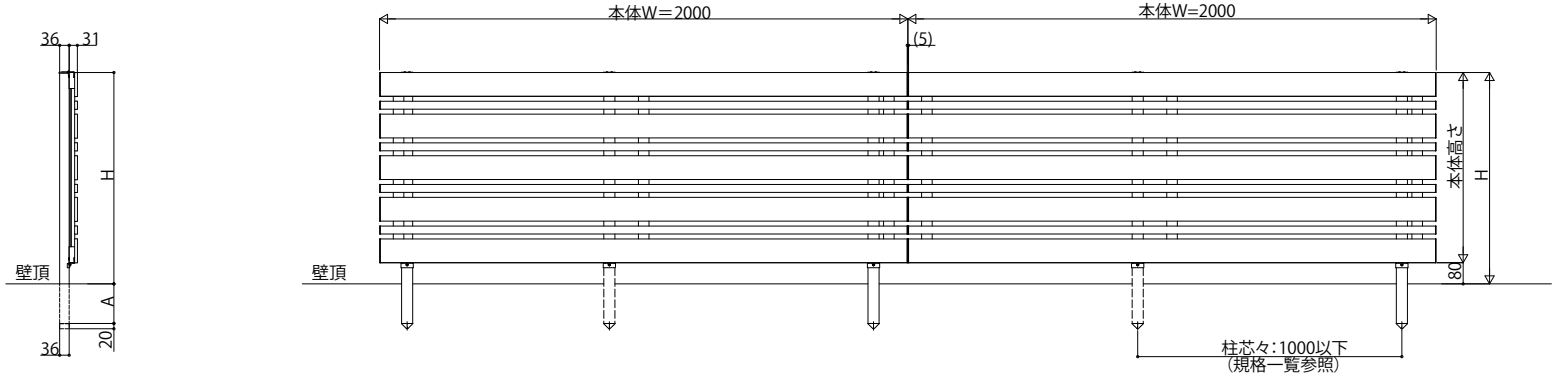

■規格一覧

W[mm]	H[mm]	34m/s相当仕様		42m/s相当仕様	
		柱芯々[mm]	A[mm]	柱芯々[mm]	A[mm]
2000	600	2000以下	150	2000以下	150
	800				
	1000			1000以下	
	1200	1000以下			
		2000以下	250		

■主要部材材質一覧

主要部材	材質	表面処理
柱	アルミニウム合金　押出形材	陽極酸化塗装複合被膜
フェンス本体	アルミニウム合金　押出形材	陽極酸化塗装複合被膜

変更記事	設計監理	殿	工事名	工事	照査	担当	作図	尺度	御承認印	図番
	施工	殿	図面内容	形材フェンス ルシアスフェンス H03型 納まり図					年　月　日	通し図番

YKK ap ® 施工-A 1