


	呼称サイズ	H	基礎寸法			
			34m/s相当仕様			
			b	d	h	
2 段 支 柱	11	1122.5	520	520	300	550
	13	1322.5	520	720	350	
	15	1522.5	720	720	400	
			520	920		
	17	1722.5	720	920	500	
			520	1120		
	19	1922.5	920	920	550	
720			1120			
21	2122.5	920	1120	500	700	
23	2322.5	1120	1120	550		

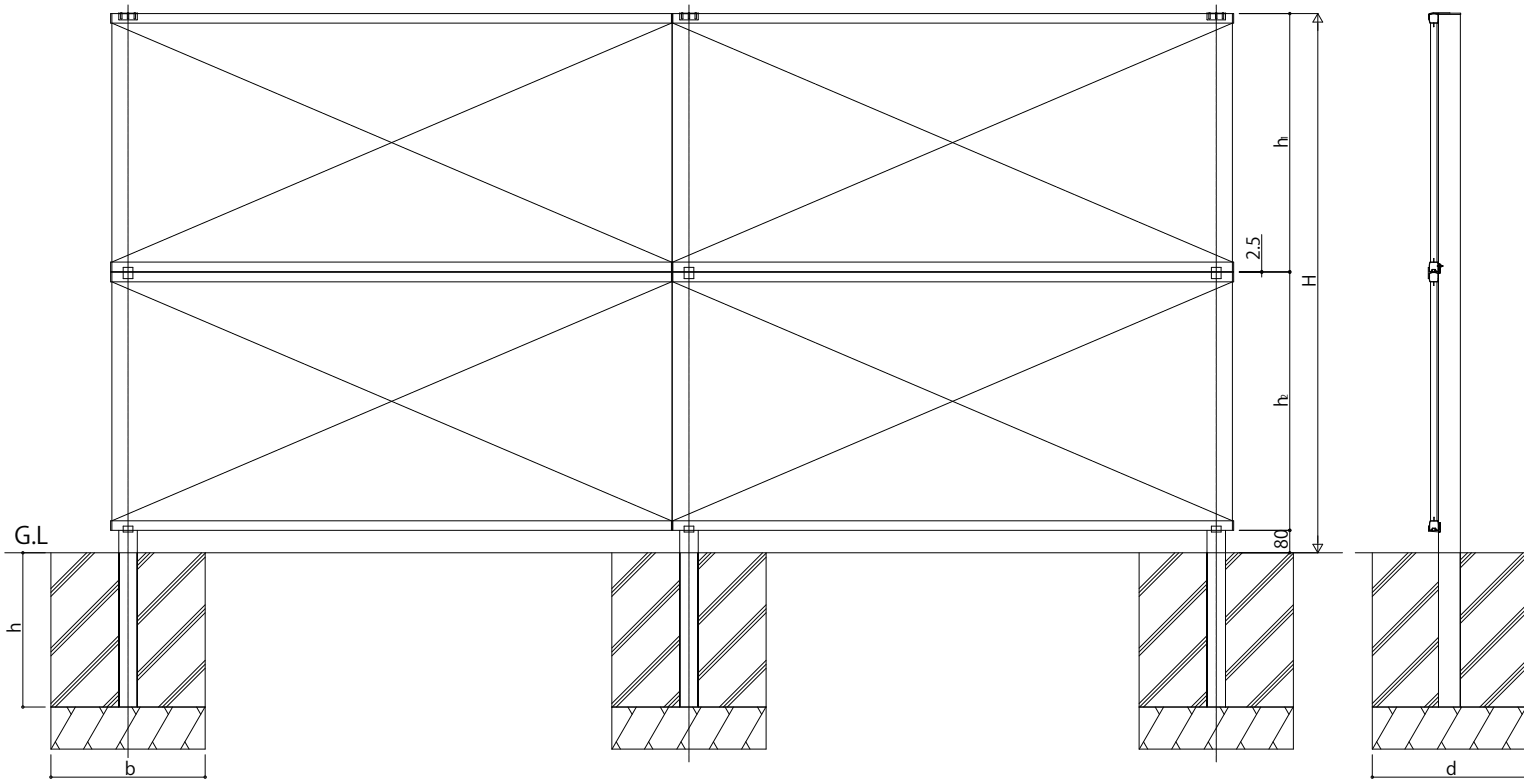

変更記事	設計監理	工事名	照査	担当	作図	尺度	御承認印	図番
	施工							図面内容
		殿 殿				1/1		YKK ap
		図面内容						
		2段支柱納まり図 自立建て自由柱						