


	呼称サイズ	H	基礎寸法			
			42m/s相当仕様			
			b	d	h	
2 段 支 柱	11	1122.5	520	520	300	550
	13	1322.5	520	720		
	15	1522.5	720	720		
	17	1722.5	520	920	350	
			720	920		
	19	1922.5	520	1120	400	
			920	920		
21	2122.5	920	1120	500		
23	2322.5	1120	1120	600		

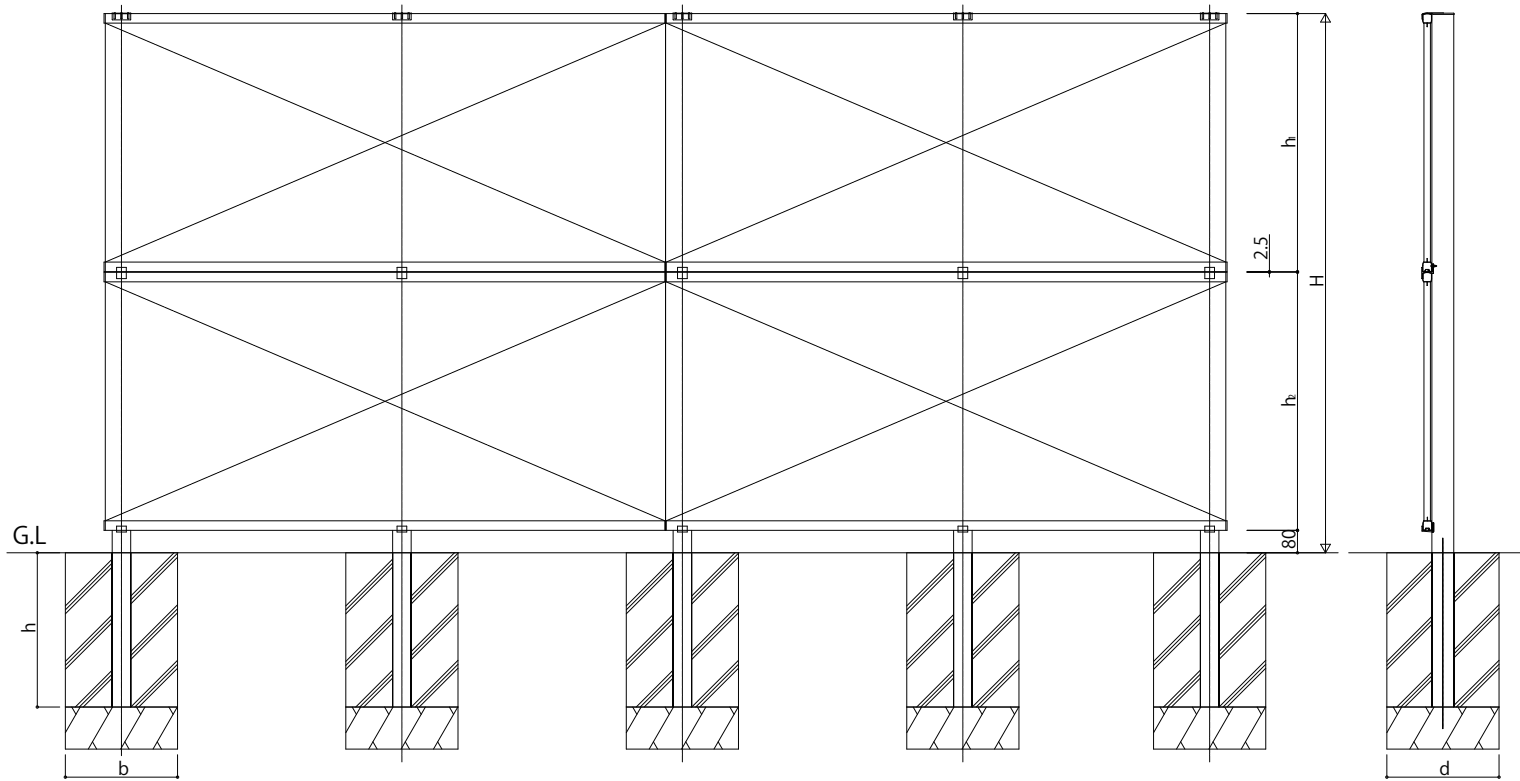

変更記事	設計監理	工事名 殿 殿	照査	担当	作図	尺度 1/1	御承認印	図番
	施工							図面内容 シンプルオシリーズ共通 2段支柱納まり図 自立建て自由柱 (耐風性能42m/s)

