


	呼称サイズ	H	h ₁ ・h ₂ の組合せ		基礎寸法		
					34m/s相当仕様		
					b	d	h
2 段 支 柱	T110	1122.5	520	520	300		550
	T130	1322.5	520	720	350		
	T150	1522.5	720	720	400		
			520	920	500		
	T170	1722.5	720	920	500		
			520	1120	550		
	T190	1922.5	920	920	550		700
T210	2122.5	920	1120	500			
		720	1120	550			
T230	2322.5	1120	1120	550			

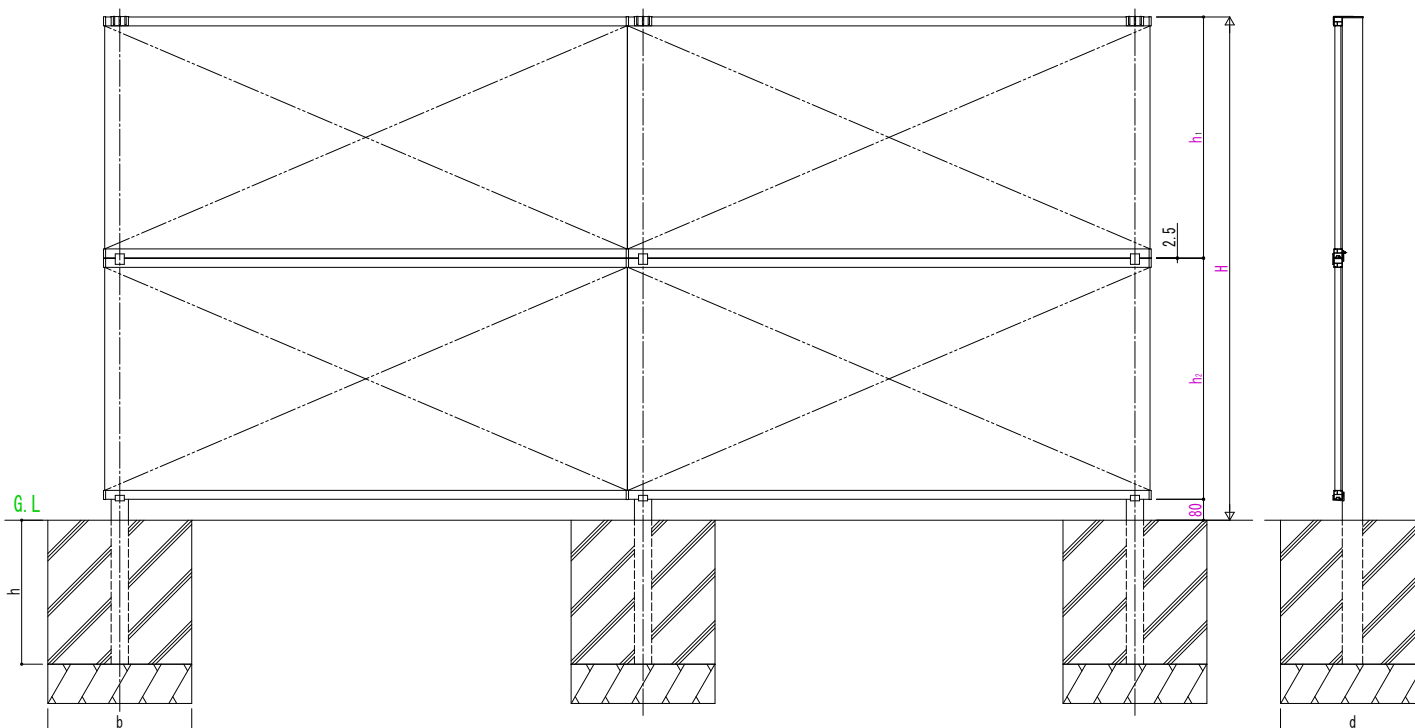

変更記事	設計監理	工事名	照査	担当	作図	尺度	御承認印	図番
	施工							図面内容
シンプレオシリーズ共通 2段支柱納まり図 自立建て 自由柱		年 月 日	YKK AP		© 施工-A1			

