


	呼称サイズ	H	h ₁ ・h ₂ の組合せ		基礎寸法		
					42m/s相当仕様		
					b	d	h
2 段 支 柱	T110	1122.5	520	520	300	550	
	T130	1322.5	520	720			
	T150	1522.5	720	720			
	T170	1722.5	720	920	350		
			520	1120			
	T190	1922.5	920	920	400		
			720	1120			
T210	2122.5	920	1120	500			
T230	2322.5	1120	1120	600			

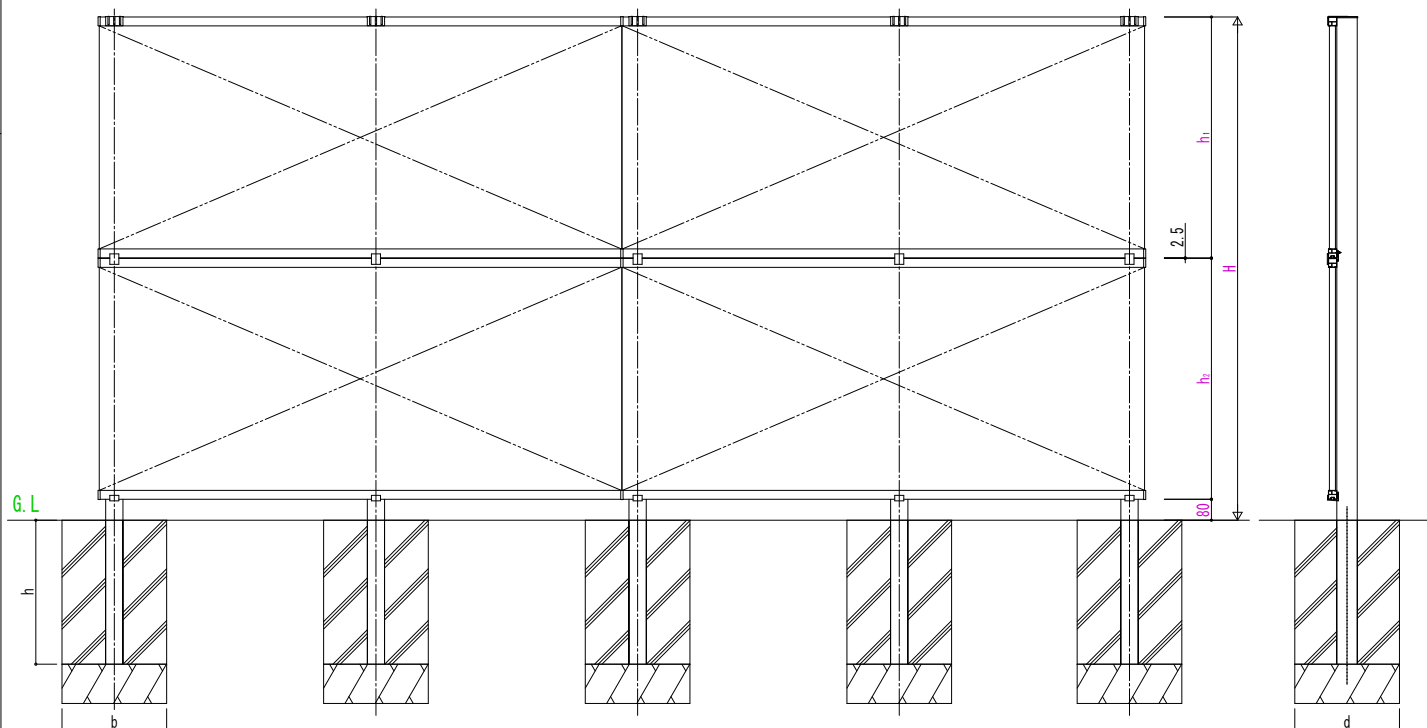

変更記事

設計監理

施工

工事名

図面内容

2段支柱納まり図 自立建て 自由柱 (耐風性能42m/s)

照査

担当

作図

尺度

御承認印

図番

通し図番

年 月 日

