
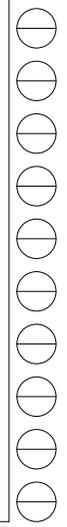


呼称サイズ	H	h <sub>1</sub> ・h <sub>2</sub> ・h <sub>3</sub> の組合せ			基礎寸法 34m/s相当仕様		
		520	720	1120	b	d	h
					500	550	600
T220	2245	520	720	920	500	550	700
		720	720	720			
		520	720	1120			
T240	2445	520	920	920	550	550	700
		720	720	920			
		520	920	1120			
T260	2645	720	720	1120	600	600	700
		720	920	920			
		520	1120	1120			
T280	2845	720	920	1120	700	700	700
		920	920	920			
		920	920	920			

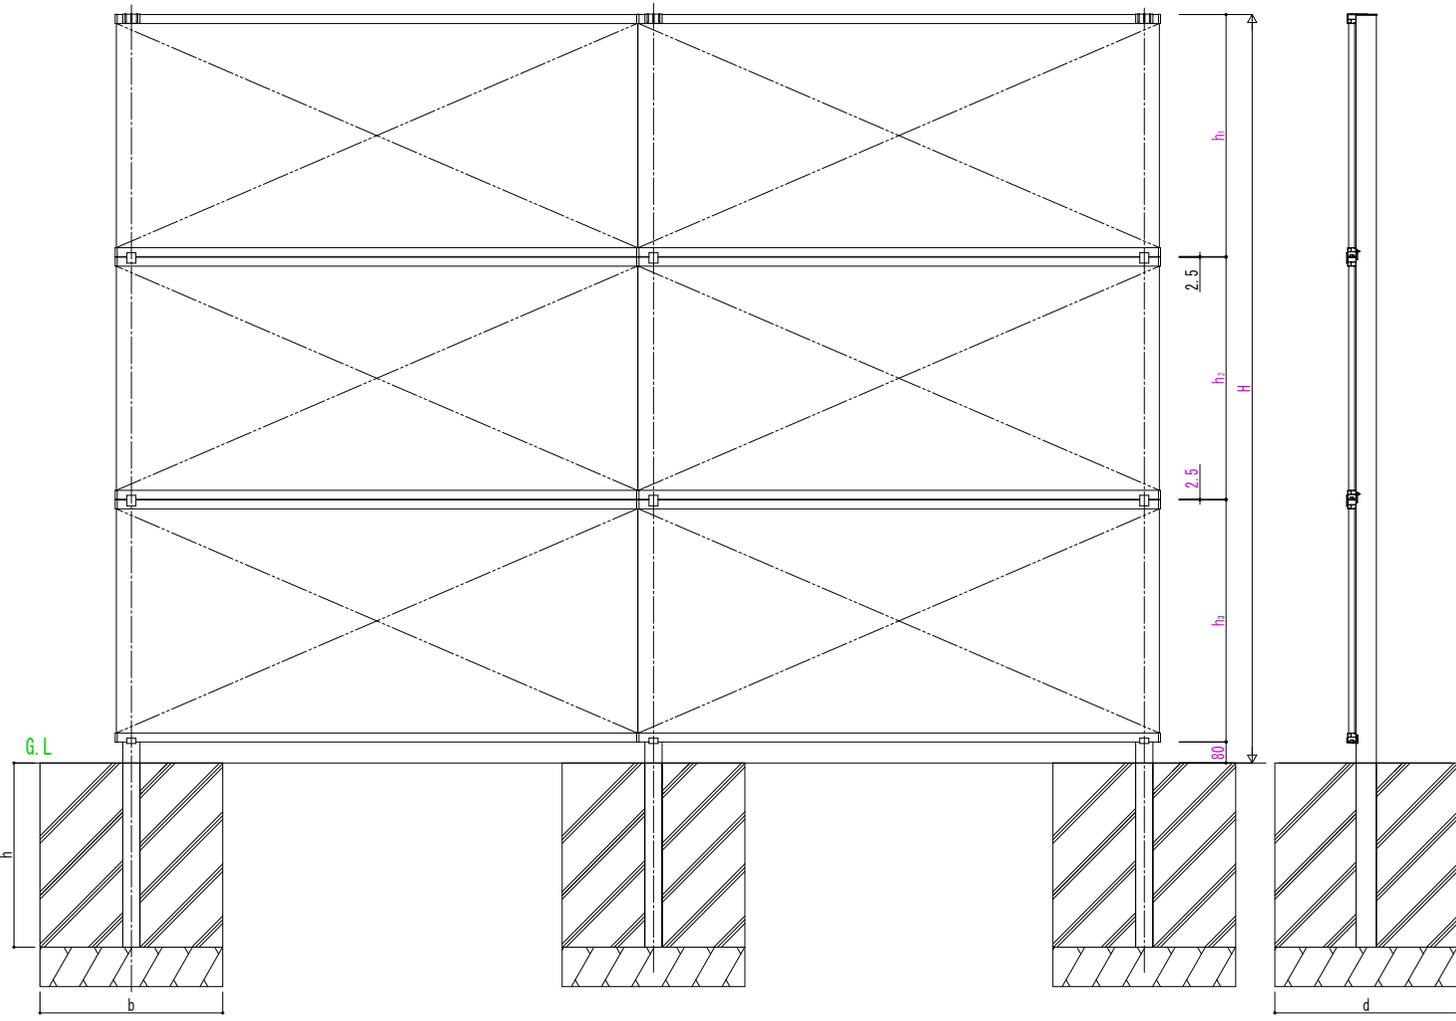

変更記事	設計監理	工事名 殷	照査	担当	作図	尺度	御承認印	図番
	施工							図面内容 殷 シンプレオシリーズ共通 3段支柱納まり図 自立建て 自由柱
							年 月 日	YKK AP 施工-A1