


呼称サイズ	H	h ₁ ・h ₂ ・h ₃ の組合せ			基礎寸法 42m/s相当仕様		
		520	720	920	b	d	h
					500	600	650
3 段 支 柱	T220	2245	520	520	1120	550	
			520	720	920		
	T240	2445	520	720	1120		
			520	920	920		
T260	2645	520	720	1120			
		520	920	1120			
T280	2845	720	920	1120			
		920	920	920			

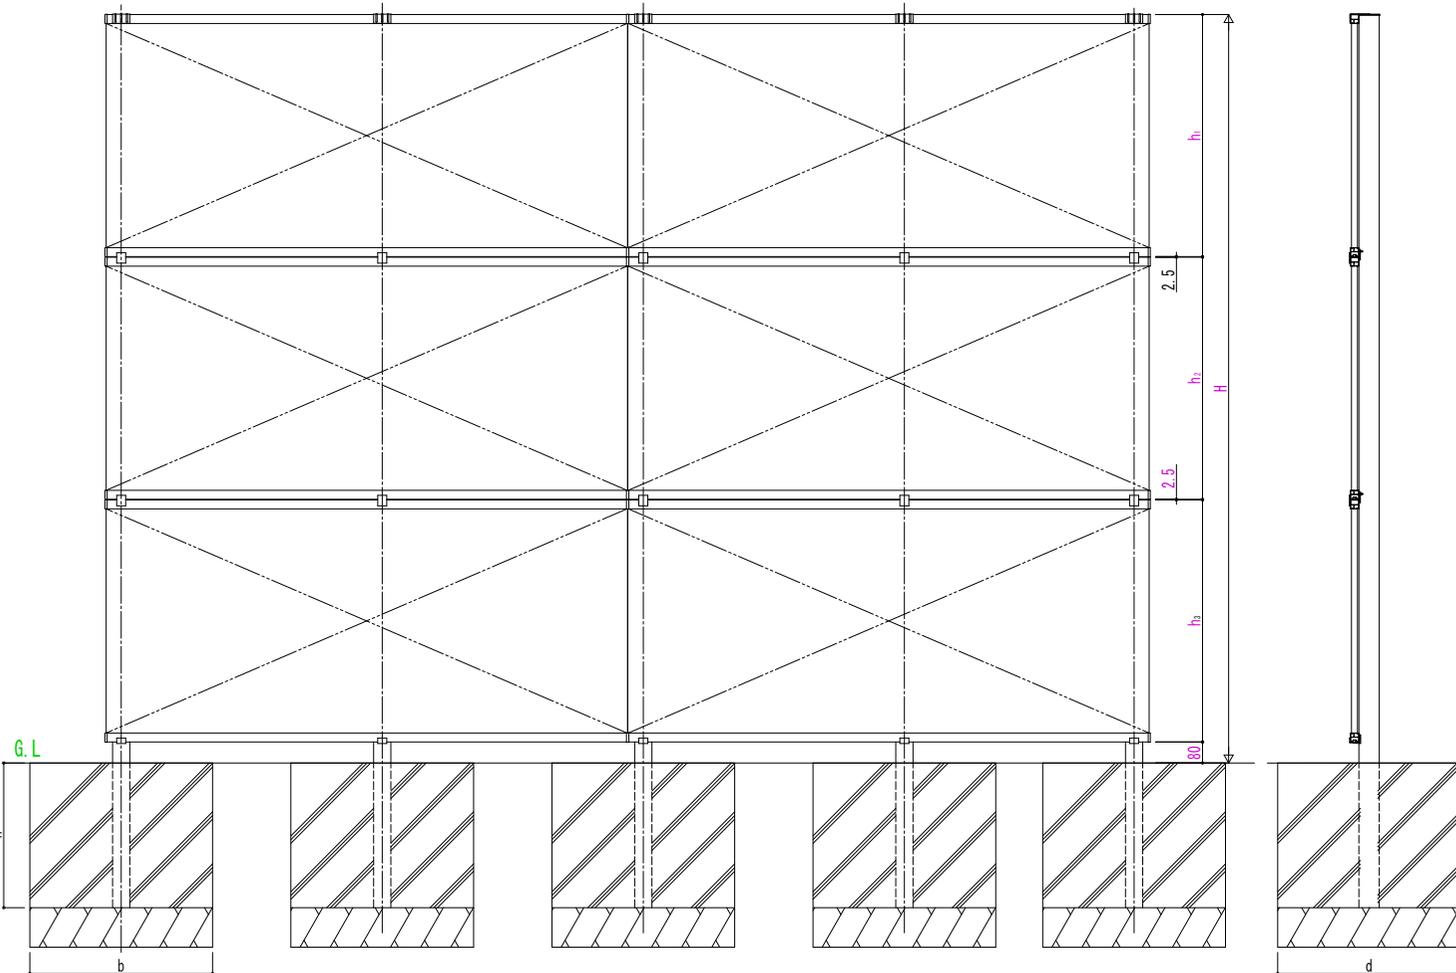

変更記事	設計監理	工事名	照査	担当	作図	尺度	御承認印	図番
	施工							図面内容

図面内容 **シンプルオシリーズ共通**
3段支柱納まり図 自立建て 自由柱 (耐風性能42m/s)