




■ 1 スパン

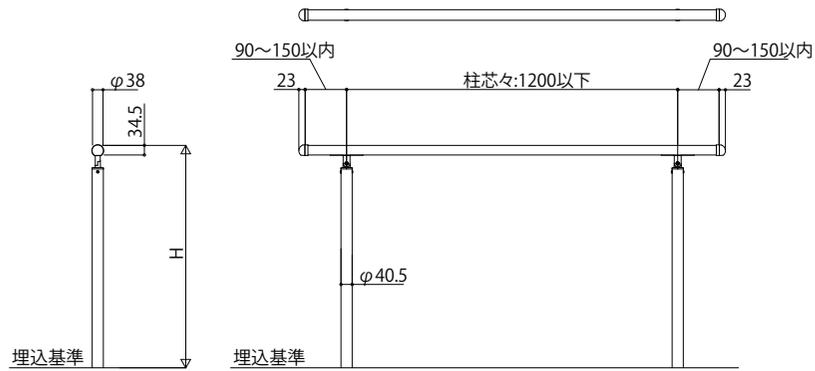


● 端部キャップ1型

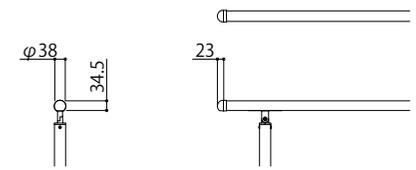


■ 2 スパン

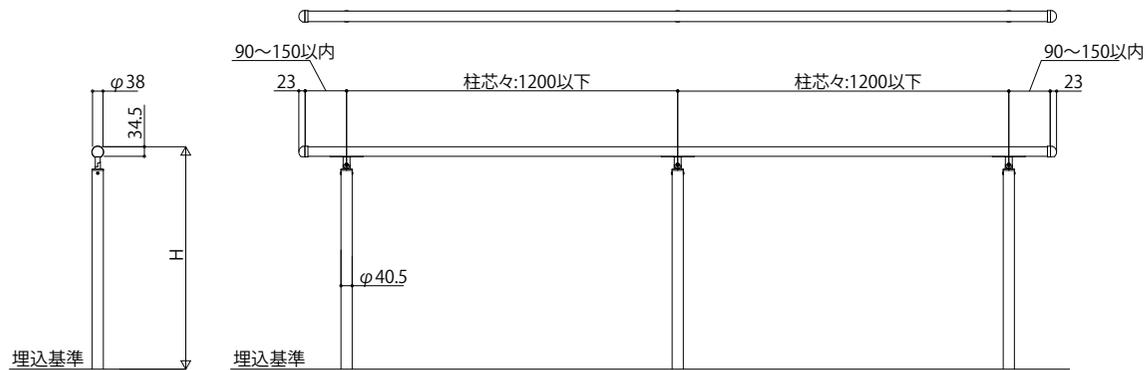


● 端部キャップ2型

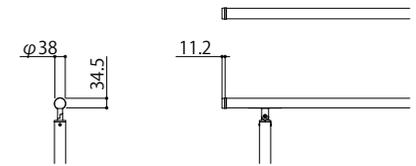


■ 3 スパン

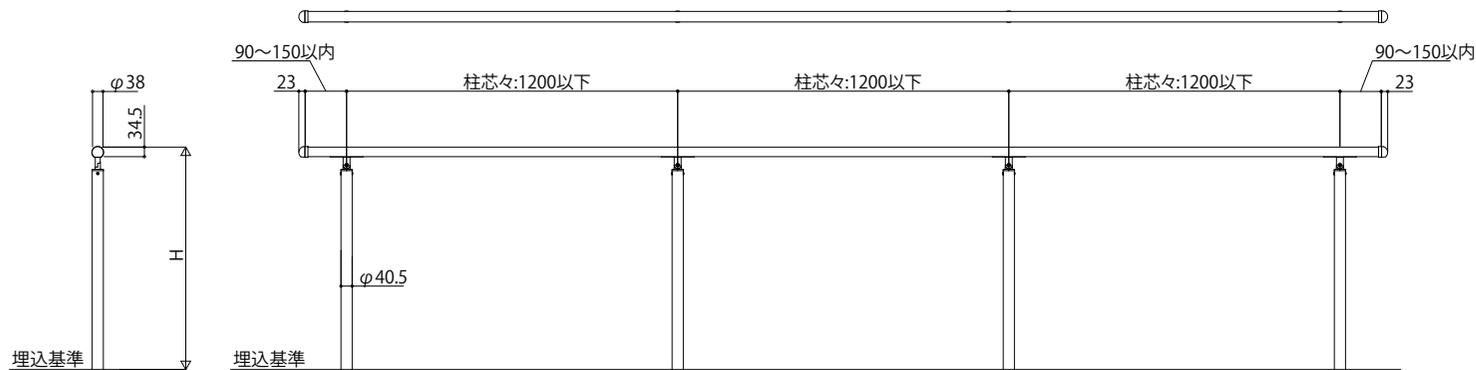

● 端部アールキャップ1型

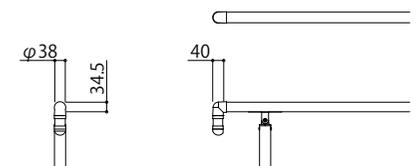

● 端部アールキャップ2型

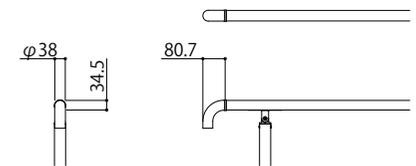

変更記事	設計監理	工事名 歩行補助手すり パルターUDフェンス 姿図一覧(笠木A型 1スパン、2スパン、3スパン 端部キャップ)	照査	担当	作図	尺度	御承認印	図番
	施工							年月日
							PFE-B001	

