


■ 姿図一覧

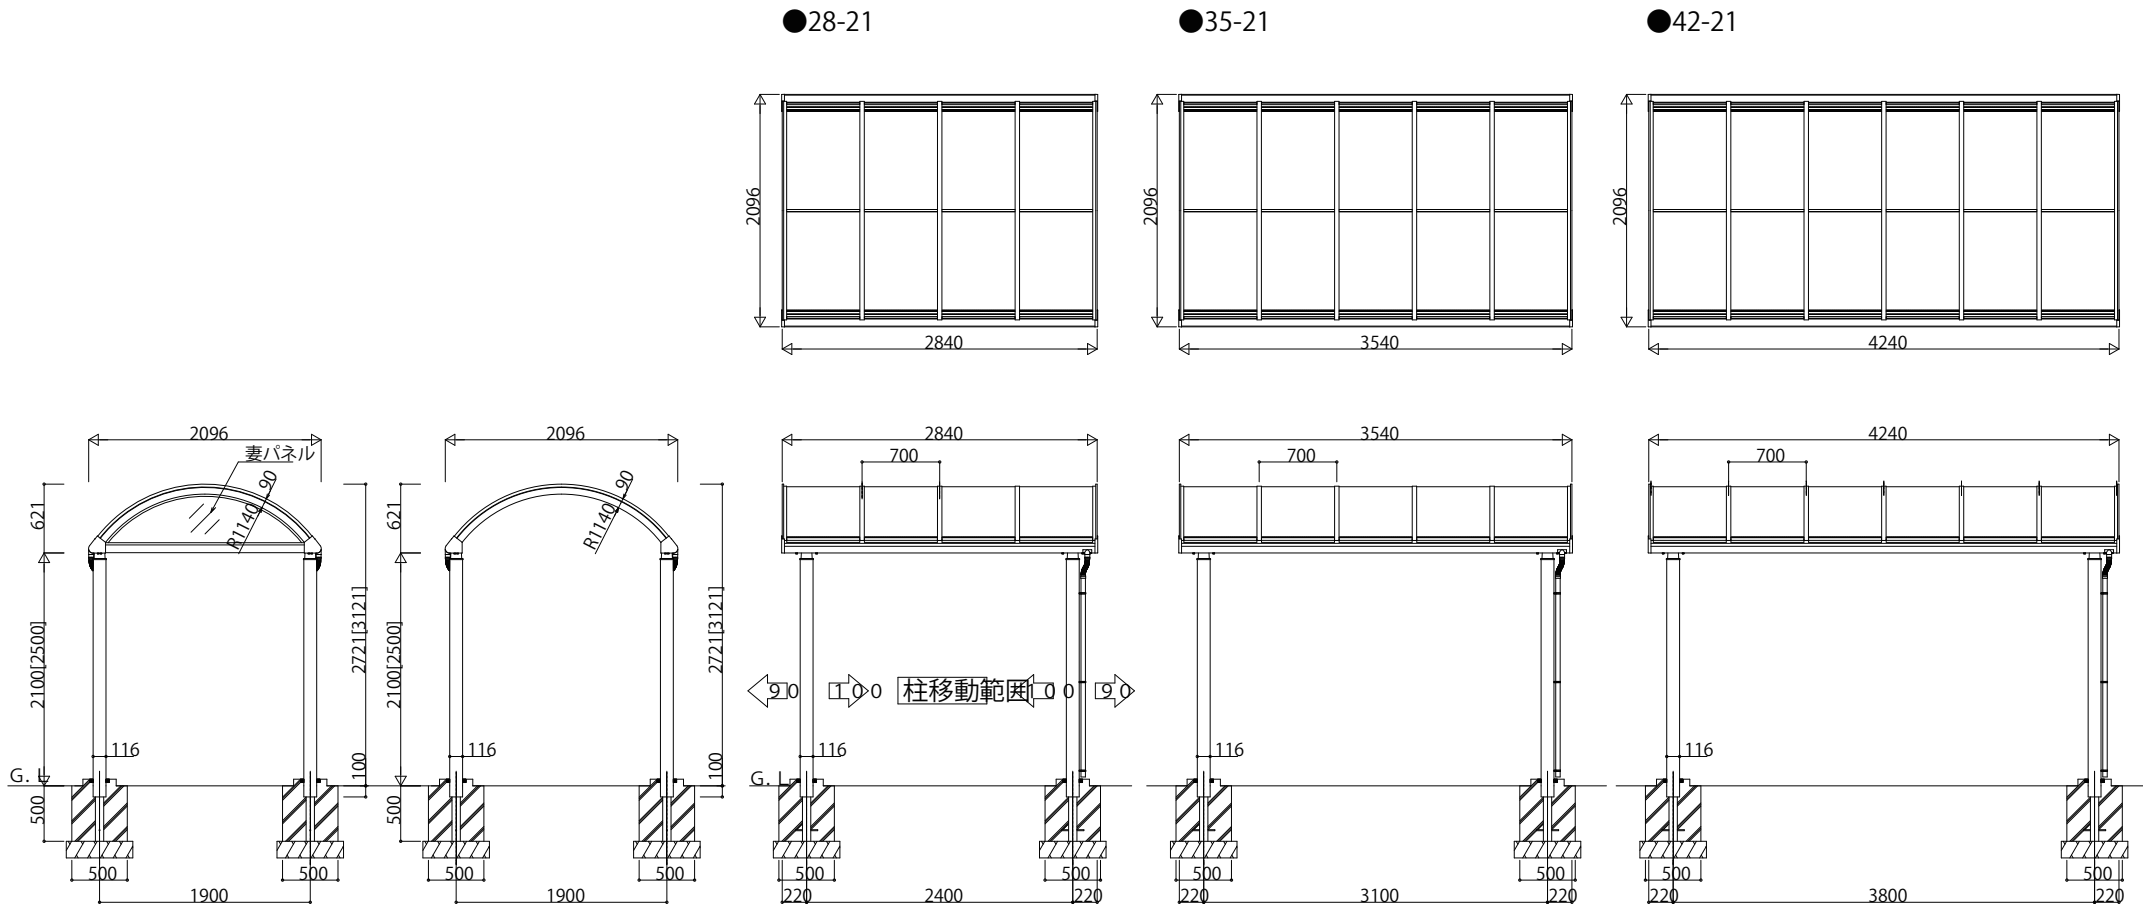

・[]寸法はハイルーフの場合

変更記事	設計監理

工事名	
図面内容	アプローチ フリーオ 1D型 基本セット 姿図一覧

照査	担当	作図	尺度

御承認印	

図番	
通し図番	

