




① 蹴上げ：150，踏面：300

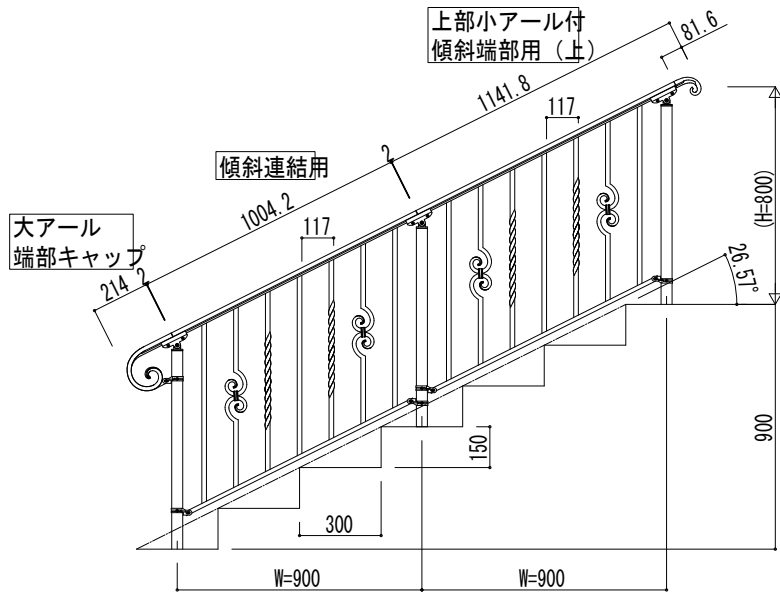


③ 蹴上げ：150，踏面：400

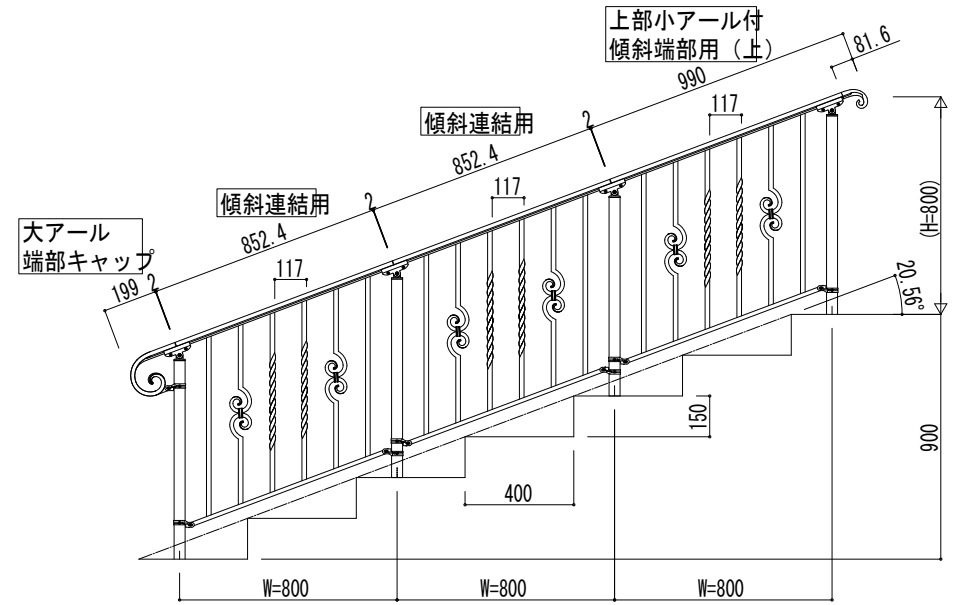

② 蹴上げ：180，踏面：300

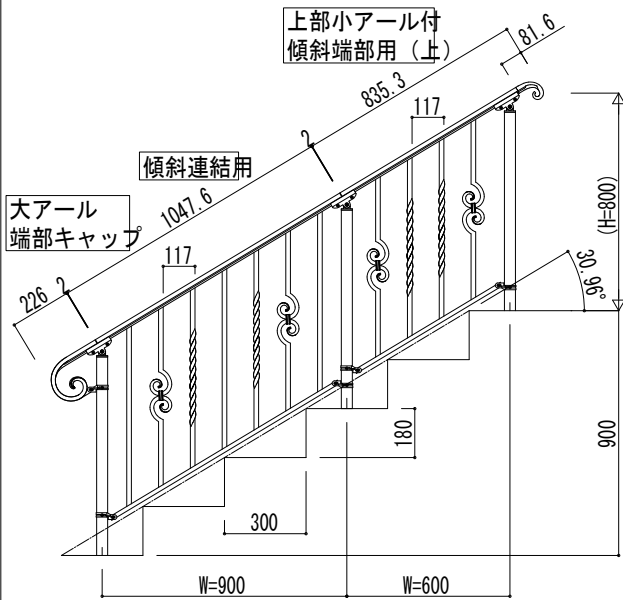

④ 蹴上げ：180，踏面：400

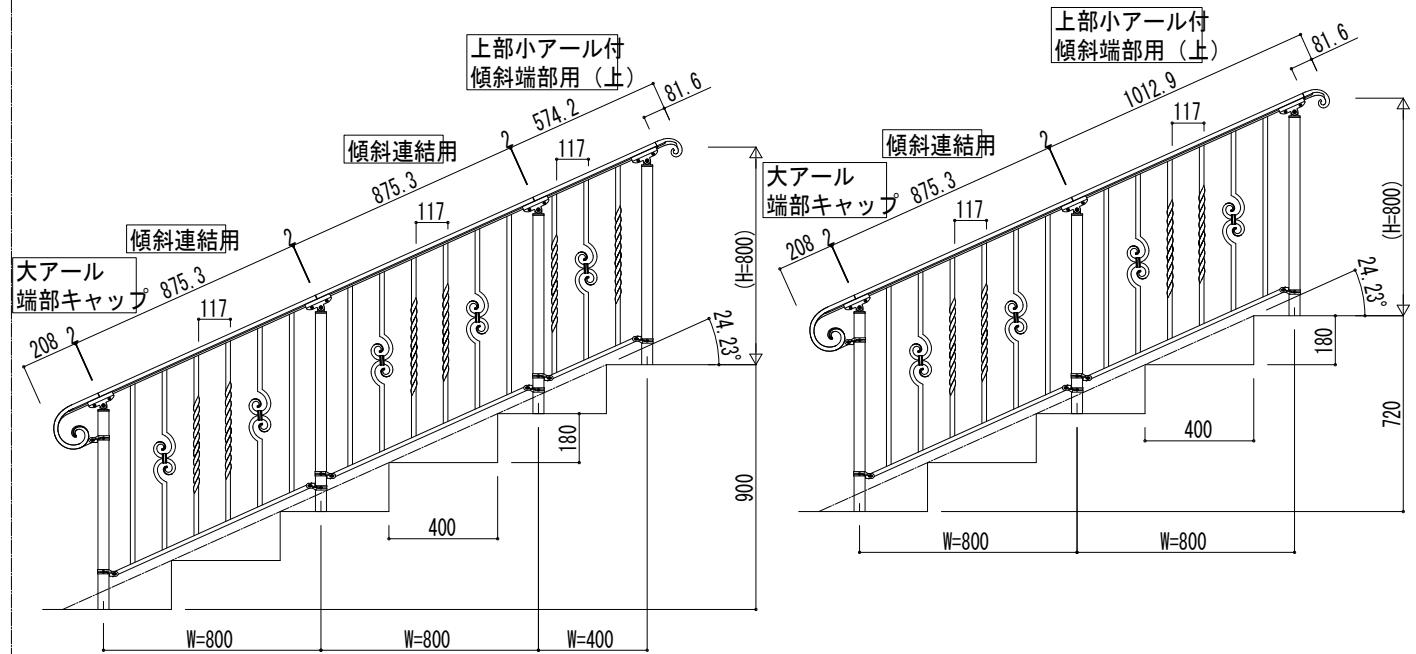

変更記事	

設計室理	工事名
施工	敷
	図面内容 歩行補助手すり シャローネ歩行補助手すり
	敷 2型 H=800 右上がり連結傾斜両端部アール納まり

照査	担当	作図	尺度	脚承認印
				年 月 日
				TAC-B017R

図番	
通し図番	

