■基礎配置図

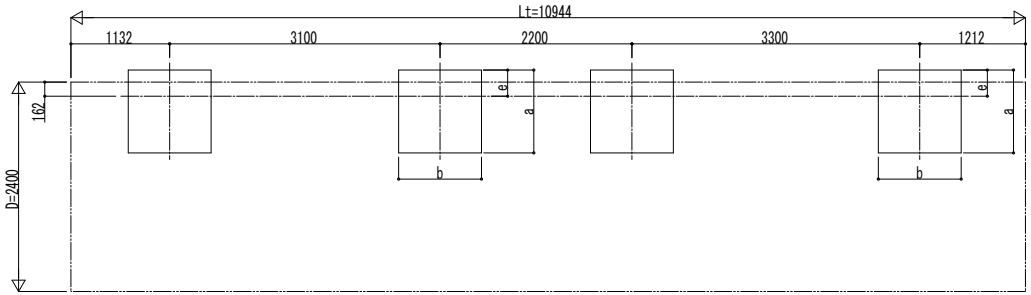

■姿図

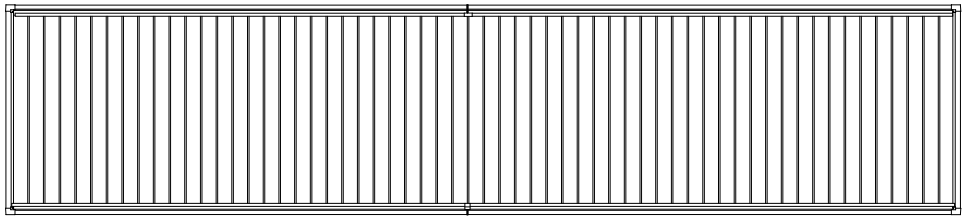

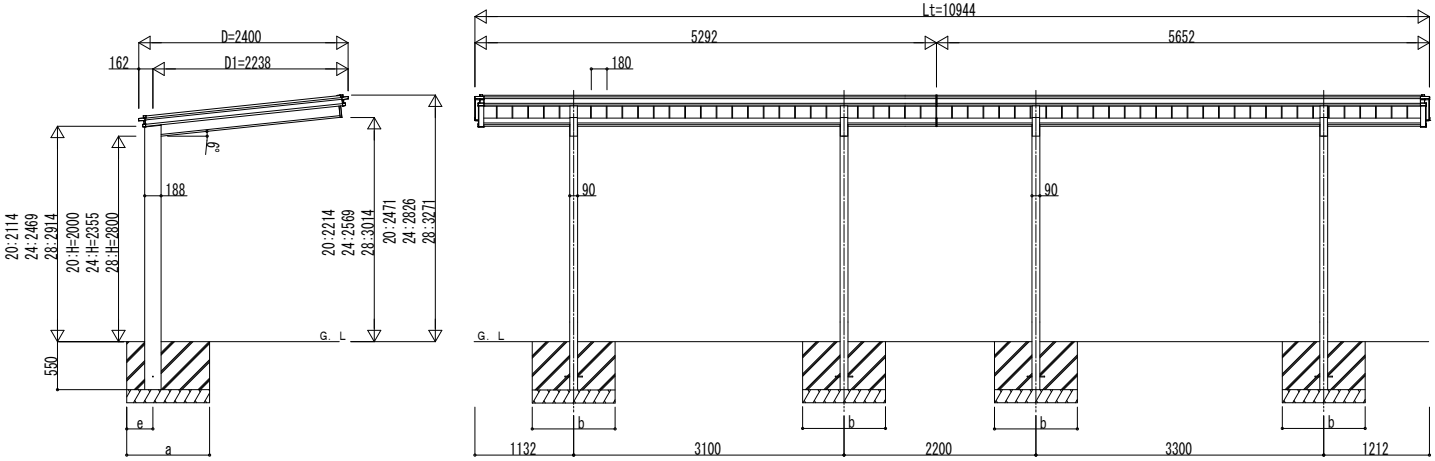

独立基礎の場合

■基礎寸法表

間口呼称	奥行呼称	独立基礎 地耐力(kN/㎡) 30 a・b	30 e	50 a・b	50 e	100 a・b	100 e	土間コンクリート考慮基礎（既設コンクリートに施工） 地耐力(kN/㎡) 30 a・b	30 e	50 a・b	50 e	100 a・b	100 e
24	54+57	※	※	※	※	※	※	※	※	※	※	※	※

※の基礎の大きさは基本セット単体と同じとなります。

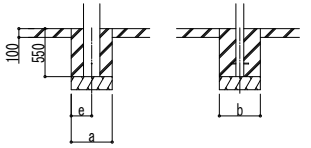

土間コンクリート考慮基礎の場合

変更記事	設計監理	工事名	照査	担当	作図	尺度	御承認印	図番
	殿	工事					年 月 日	
	施工 殿	図面内容 カーポート ルシアス カーポート 750タイプ 1台用 奥行連結セット 姿図 54・57-24					UCS-B-C025	通し図番

YKK ap® 施工-A1