■基礎配置図

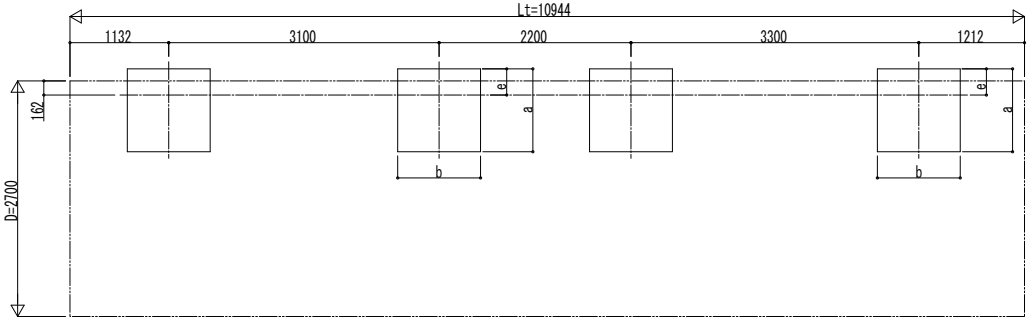

■姿図

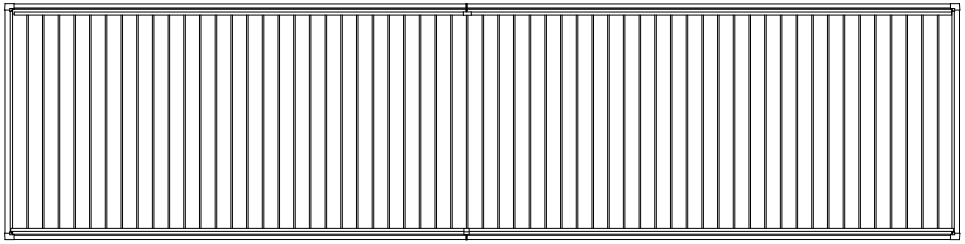

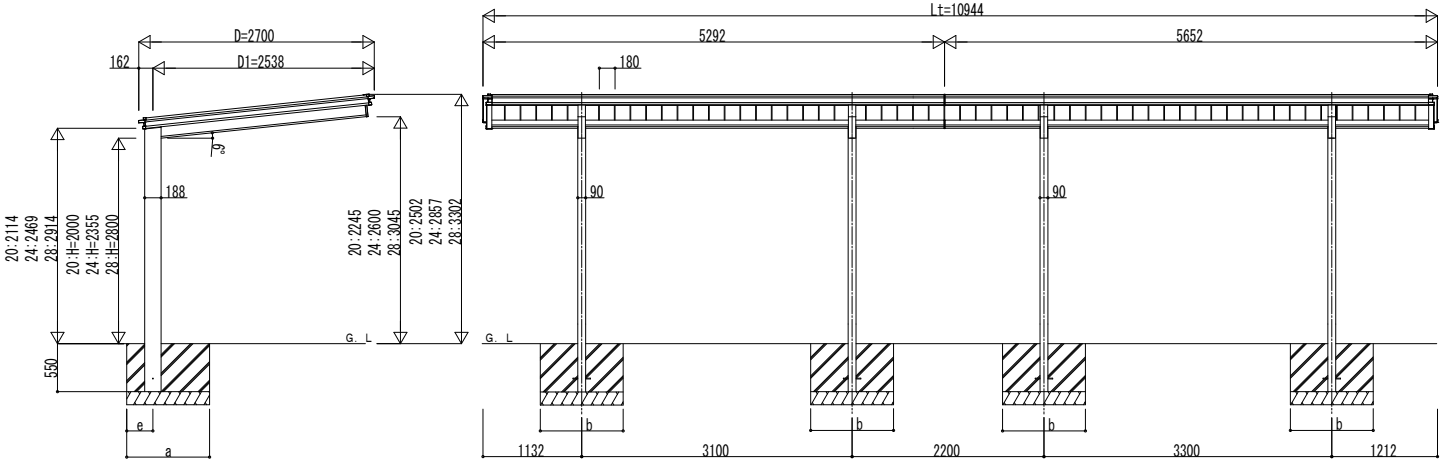

独立基礎の場合

■基礎寸法表

間口呼称	奥行呼称	独立基礎						土間コンクリート考慮基礎（既設コンクリートに施工）					
		地耐力(kN/㎡)						地耐力(kN/㎡)					
		30		50		100		30		50		100	
		a・b	e	a・b	e	a・b	e	a・b	e	a・b	e	a・b	e
27	54+57	※	※	※	※	※	※	※	※	※	※	※	※

※の基礎の大きさは基本セット単体と同じとなります。

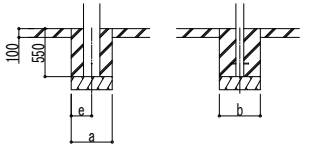

土間コンクリート考慮基礎の場合

変更記事	設計監理	殿	工事名	工事	照査	担当	作図	尺度	御承認印	図番
	施工	殿	図面内容	カーポート ルシアス カーポート 750タイプ 1台用 奥行連結セット 姿図 54・57-27					年 月 日	通し図番
									UCS-B-C026	

YKK ap® 施工-A1